

# ENTLA Alu-Therma 68 mm verglast mit Aluminiumvorsatzschale

**Anwendung:** **Aussentüre im Wohnungs- und Objektbau  
Blockrahmen überfälzt**

## Türblatt

Türdicke:	68 mm (roh ohne dekorative Beschichtung)
Mittellage:	Spezial Mittellage 53 mm
Deckplatten:	beidseitig MDF-Exterior-Deck mit 0.4 mm Aluminium-Einlage auf Okumé-Absperr
dekorative Beschichtung:	Furnier, Schichtstoffplatten
Oberfläche:	roh, hydrophobiert und grundiert, farblos lasiert, geölt, gewachst, deckend lackiert nach RAL / NCS
Glas:	3-fach Isolierglas 41.5 mm (beidseitig mit VSG 6-2)
mind. Friesbreite Türblatt:	4-seitig 220 mm
Kante:	Sipo (Standard) oder freie Holzwahl
technische Daten:	siehe Datenblatt

## Aluminiumvorsatzschale

Türsockel:	Hebgo 157
Oberfläche:	einbrennlackiert nach RAL Seidenglanz (Standard) weitere Farb- und Glanzgradvarianten auf Anfrage

## Rahmen




Holzart:	Sipo (Standard) oder freie Holzwahl
Querschnitt:	95 x 68 mm (Standard) min. 60 x 68 mm
Oberfläche:	roh, hydrophobiert und grundiert, farblos lasiert, geölt, gewachst, deckend lackiert nach RAL / NCS

## Standard - Beschläge

Schloss:	Mehrpunktverschluss z.B. Glutz Mint / MSL Tribloc
Band:	z.B. VX 7939/160 FD / Sassba 11R 3-D 20/112
Schliessblech:	z.B. Glutz B-1151 / 1153
Schwellenprofil:	z.B. Hebgo 173
Absenkdichtung:	Planet X3




Ansicht

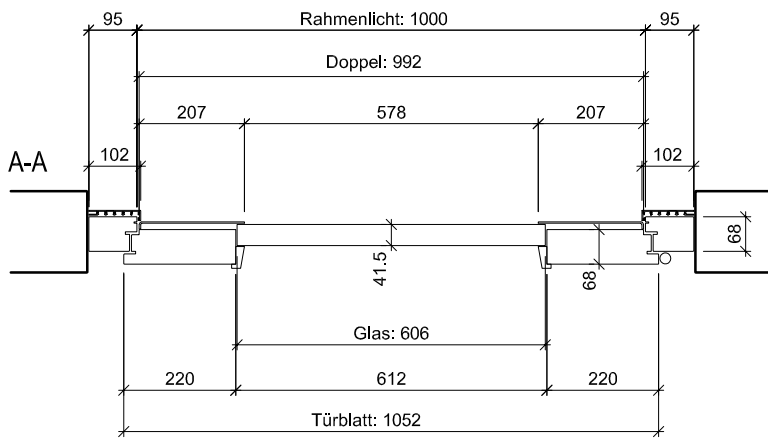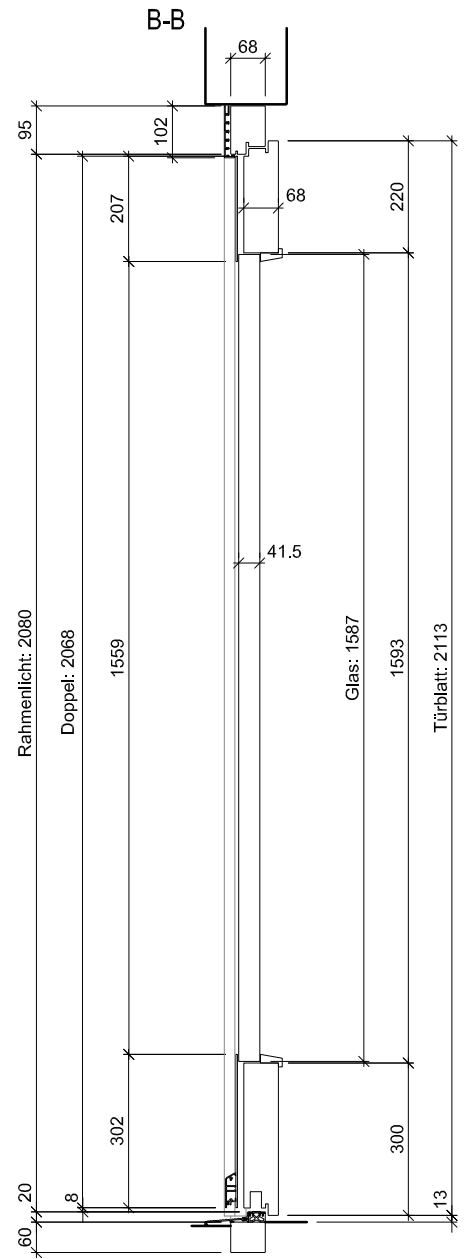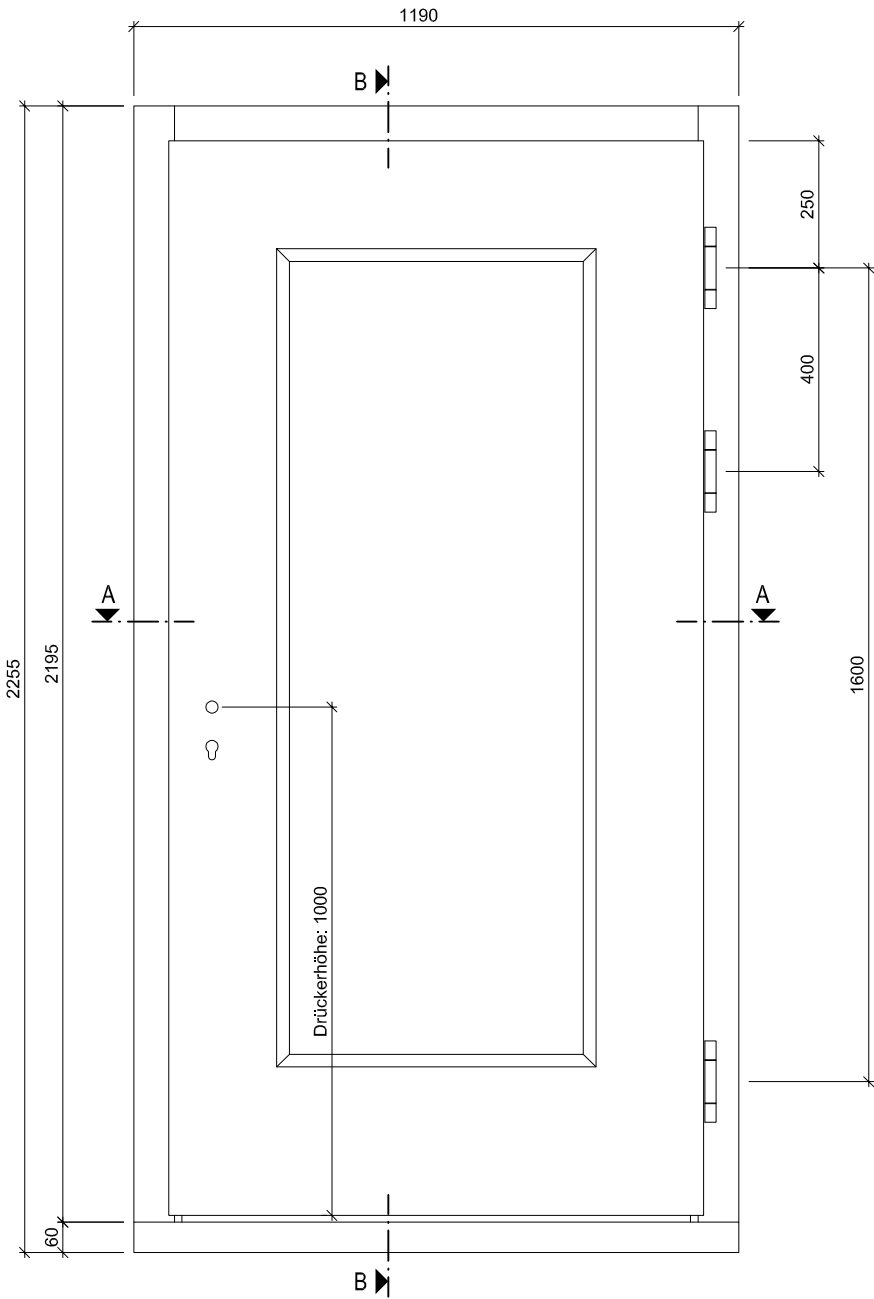


<p><b>ENTLA Alu-Therma 68 mm mit Aluminiumvorsatzschale</b></p>	<p>Mst. 1:15</p>	<p>ENTLA AG Holzindustrie</p>
<p>AUSFÜHRUNGSBESCHRIEB: Türe Alu-Therma 68 mm mit Glasausschnitt Aluminiumvorsatzschale Blockrahmen 95/68 mm</p>	<p>Erstellt: 20.06.2017 Überarb: 03.11.2021 mm Sachbearbeiter Marco Müller</p>	<p>CH-6162 Entlebuch Telefon 041 480 14 62 Telefax 041 480 33 62 avor@entla.ch</p>
<p>Plan Nr.: A15568-340855</p>	<p>© by ENT LA AG</p>	<p></p>

Detail A-A

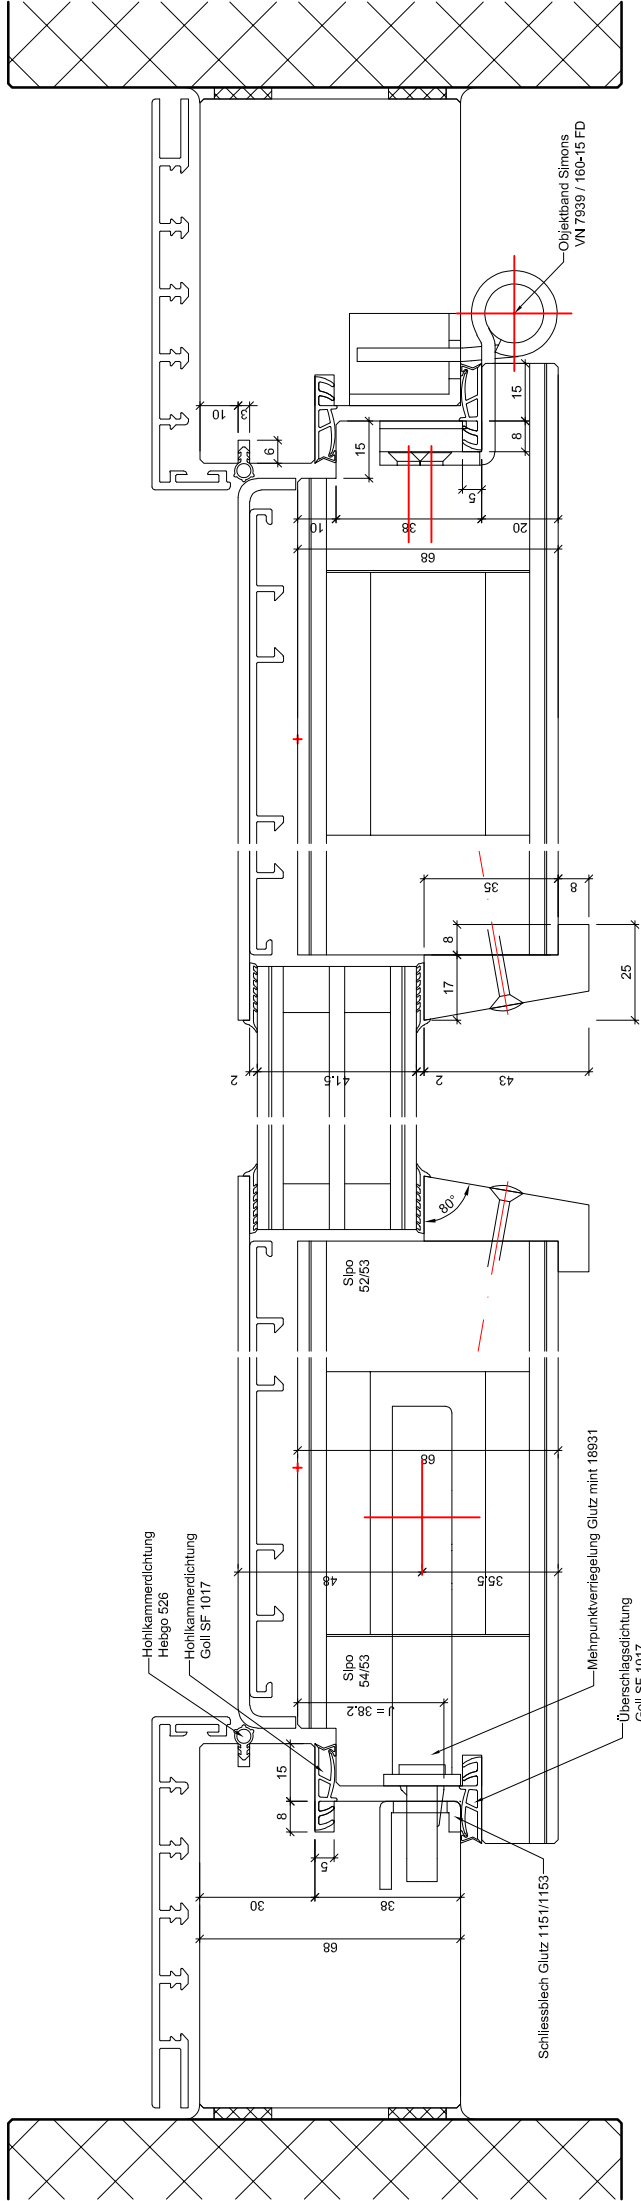

<b>ENTLA Alu-Therma 68 mm mit Aluminiumvorsatzschale</b>		Mst.	1:2	ENTLA AG Holzindustrie CH-6162 Entlebuch Telefon 041 480 14 62 Telefax 041 480 33 62 avor@entla.ch
<b>AUSFÜHRUNGSBESCHRIEB:</b> Türe Alu-Therma 68 mm mit Glasausschnitt Aluminiumvorsatzschale Blockrahmen 95/68 mm		Erstellt:	20.06.2017	© by ENTLA AG
		Überarb:	03.11.2021 mm Sachbearbeiter Marco Müller Plan Nr.: A15568-340855	

Detail B-B

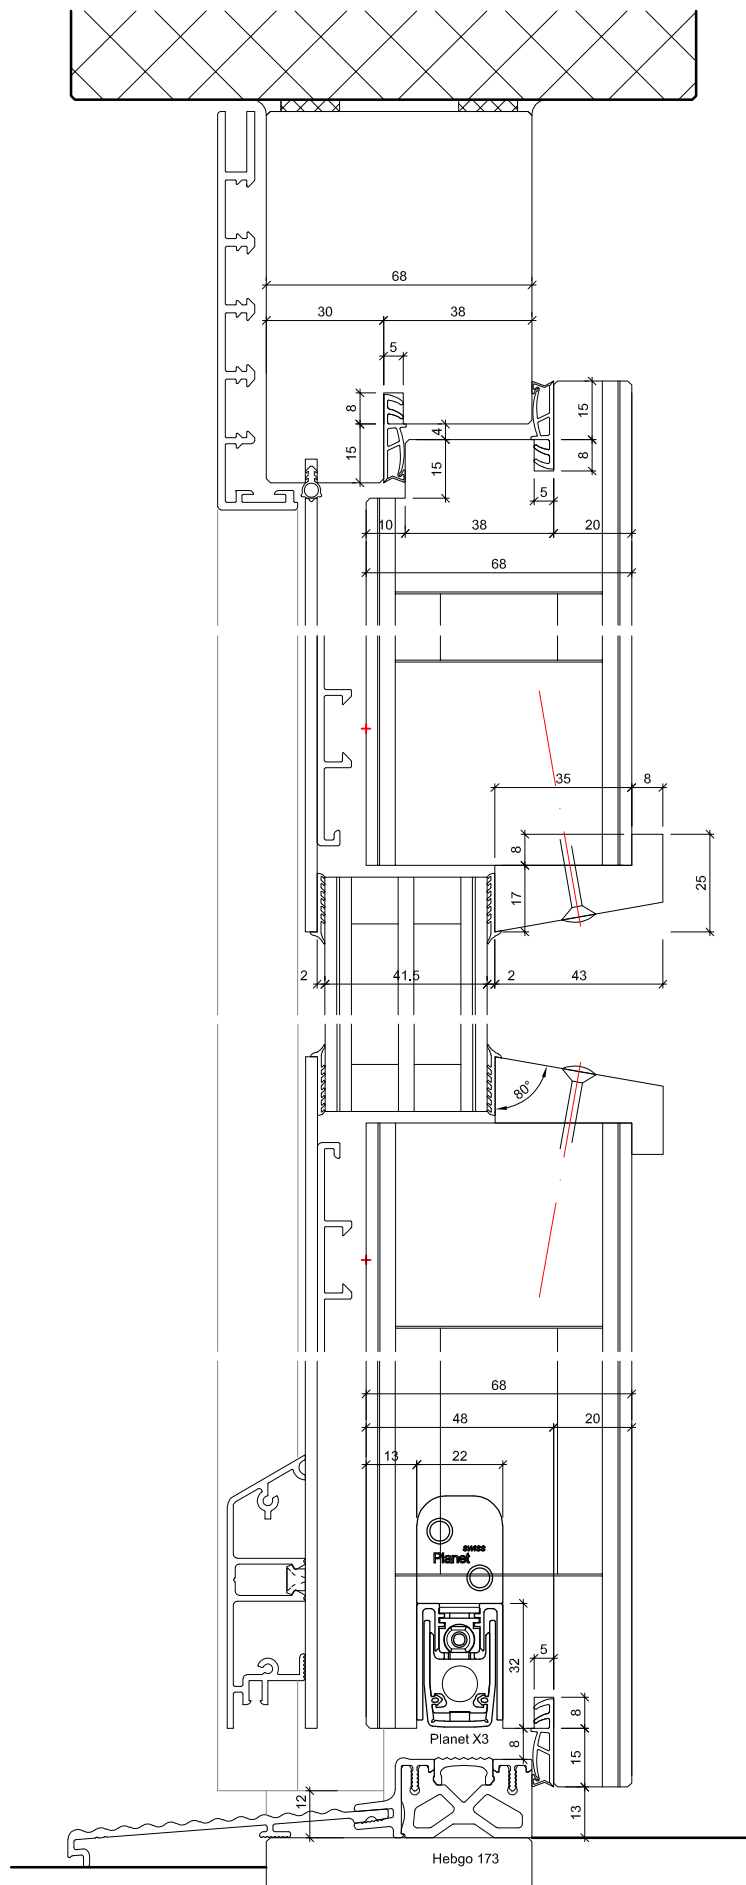

**ENTLA Alu-Therma 68 mm mit Aluminiumvorsatzschale**

**AUSFÜHRUNGSBESCHRIEB:**  
 Türe Alu-Therma 68 mm mit Glasausschnitt  
 Aluminiumvorsatzschale  
 Blockrahmen 95/68 mm

Mst. 1:2

Erstellt: 20.06.2017  
 Überarb: 03.11.2021 mm  
 Sachbearbeiter  
 Marco Müller

Plan Nr.: A15568-340855

ENTLA AG  
 Holzindustrie  
 CH-6162 Entlebuch  
 Telefon 041 480 14 62  
 Telefax 041 480 33 62  
 avor@entla.ch

© by ENTLA AG