

ENTLA Brandex 50 mm

Zulassungsnummer: 26563 auf ENTLA Trennwand überfälzt

Erfüllte Prüfnorm: B/EI30

Grössen

geprüftes Türlicht:	2100 x 1100 mm (Höhe x Breite)
Grössenzuschläge:	15% in der Länge <u>und</u> Breite, <u>jedoch</u> max. 20% in der Fläche
Türdicke:	50 mm (roh ohne dekorative Beschichtung)
Dickenzuschlag:	25 %

Türblatt

Mittellage:	Vollspan 38 mm
Deckplatten:	beidseitig 2 x 3.2 mm HDF-Deck
dekorative Beschichtung:	Furnier, Schichtstoffplatten
Oberfläche:	roh, grundiert, Grundierfolie, deckend lackiert nach RAL / NCS, farblos lackiert, geölt, gewachst, lasiert
Kante:	Sipo oder Eiche
technische Daten:	siehe Datenblatt

Trennwand


Aufbau (unverglast):	wie Türblatt Brandex 50 mm
geprüfte Elementgrösse:	3000 x 1400 mm (Höhe x Breite)
max. Elementhöhe:	4000 mm
max. Elementbreite:	1350 mm (unendlich erweiterbar)
Elementdicke:	50 mm (roh ohne dekorative Beschichtung)
Dickenzuschlag:	25 %

Beschläge


Schloss:	Mittelschweres Einfallenschloss z.B. Glutz 1102 Mehrpunktverschluss z.B. Treplane1834 / Tribloc1855
Band:	z.B. Anuba HE 318 EI30 / Sassba 11R 3-D EI30
Schliessblech:	z.B. Glutz B-1151 / 1153





Ansicht

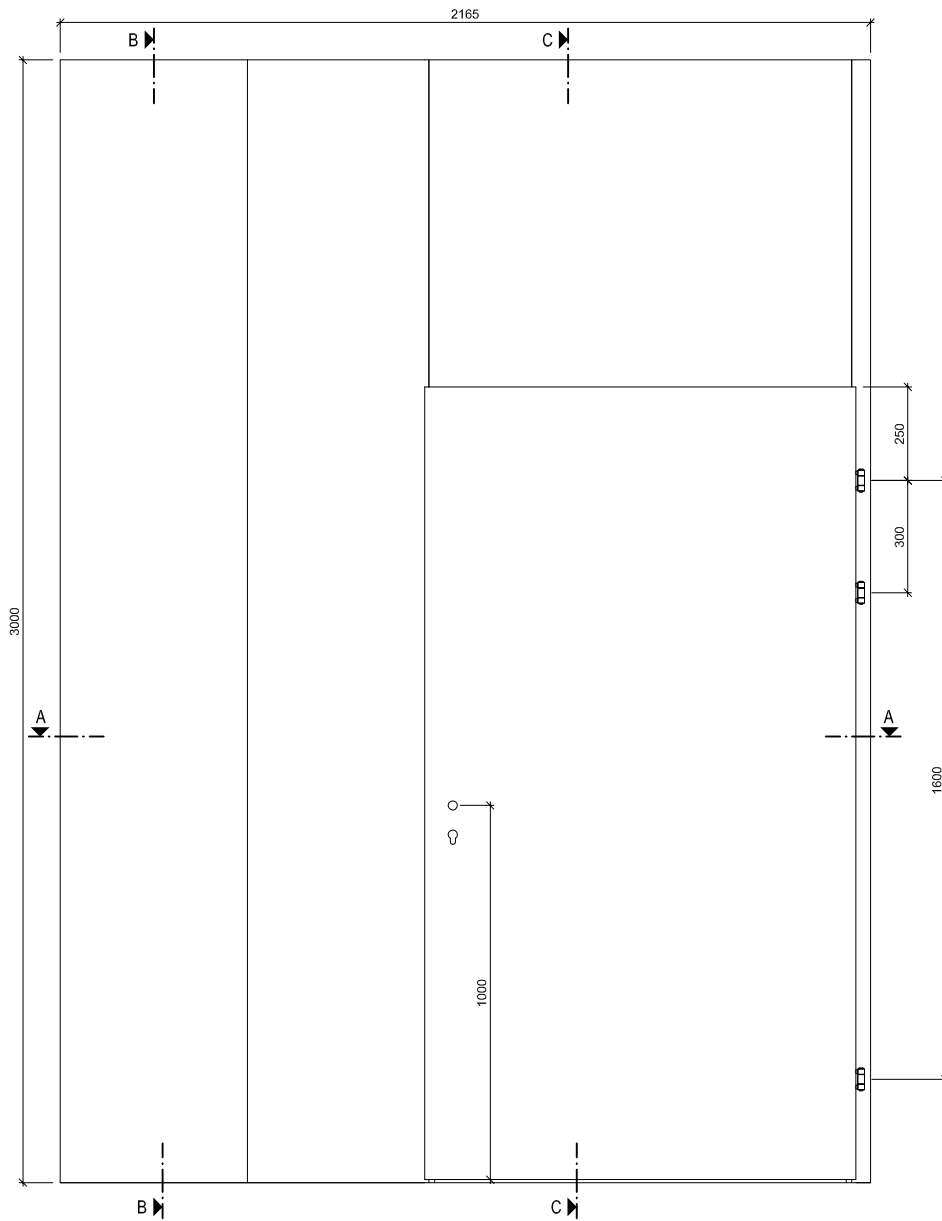

B-B

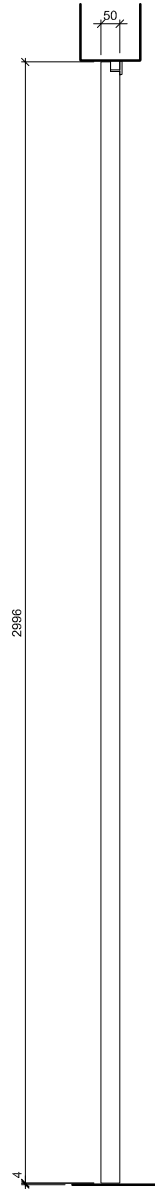

C-C

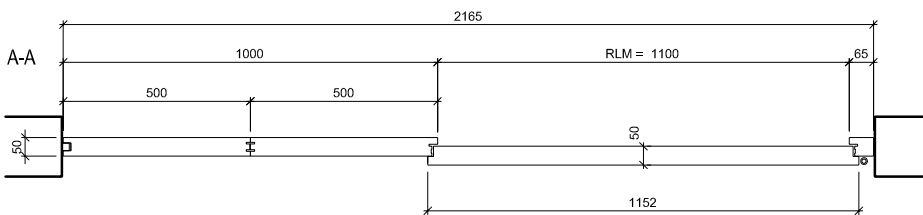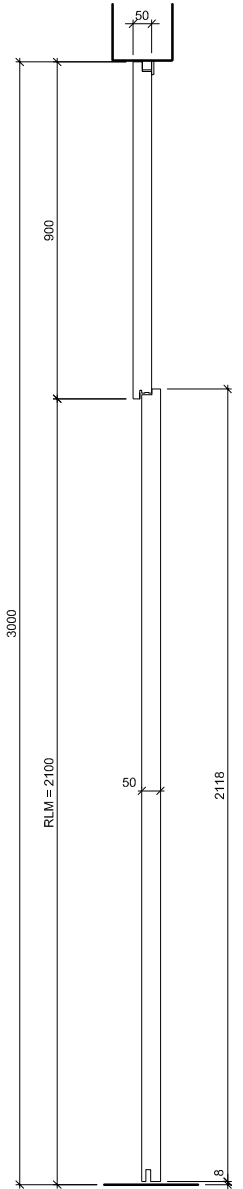

ENTLA Brandex 50 mm Trennwand / VKF Nr. 26563

AUSFÜHRUNGSBESCHREIB:
 Türe Brandex 50mm
 Trennwand Brandex 50mm
 Blockrahmen 65-180/50mm

Mst. 1:22

Erstellt: 29.06.2018

Überarb:
 Sachbearbeiter
 Johann Willen


Plan Nr.: B30150-502010

ENTLA AG
 Holzindustrie
 CH-6162 Entlebuch
 Telefon 041 480 14 62
 Telefax 041 480 33 62
 avor@entla.ch

© by ENTLA AG


A-A Detail Wandanschluss

A-A Detail Nut / Feder

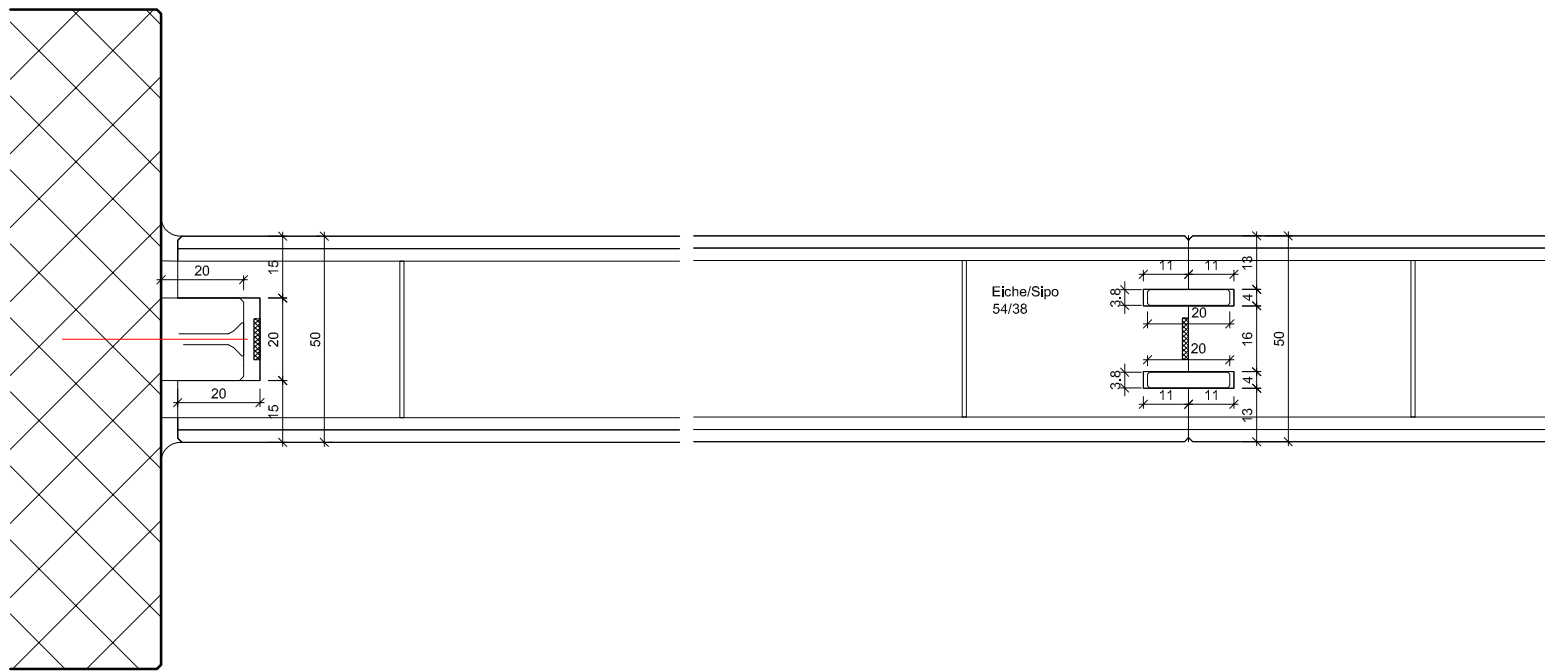

A-A Detail Schloss

A-A Detail Band

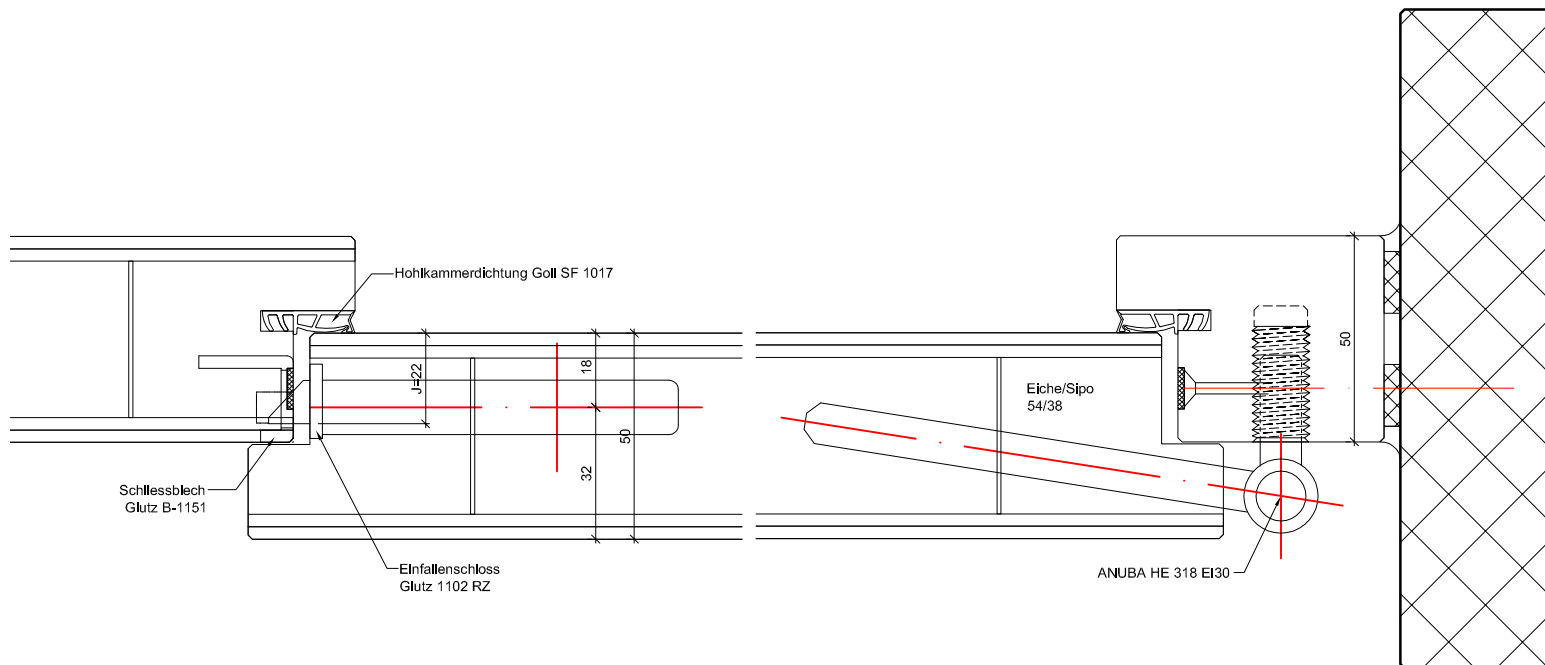

ENTLA Brandex 50 mm Trennwand / VKF Nr. 26563

AUSFÜHRUNGSBESCHRIEB:
 Türe Brandex 50mm
 Trennwand Brandex 50mm
 Blockrahmen 65-180/50mm

Mst. 1:2


Erstellt: 29.06.2018
 Überarb:
 Sachbearbeiter
 Johann Willen

Plan Nr.: B30150-502010


ENTLA AG
 Holzindustrie
 CH-6162 Entlebuch
 Telefon 041 480 14 62
 Telefax 041 480 33 62
 avor@entla.ch

© by ENT LA AG

B-B Detail

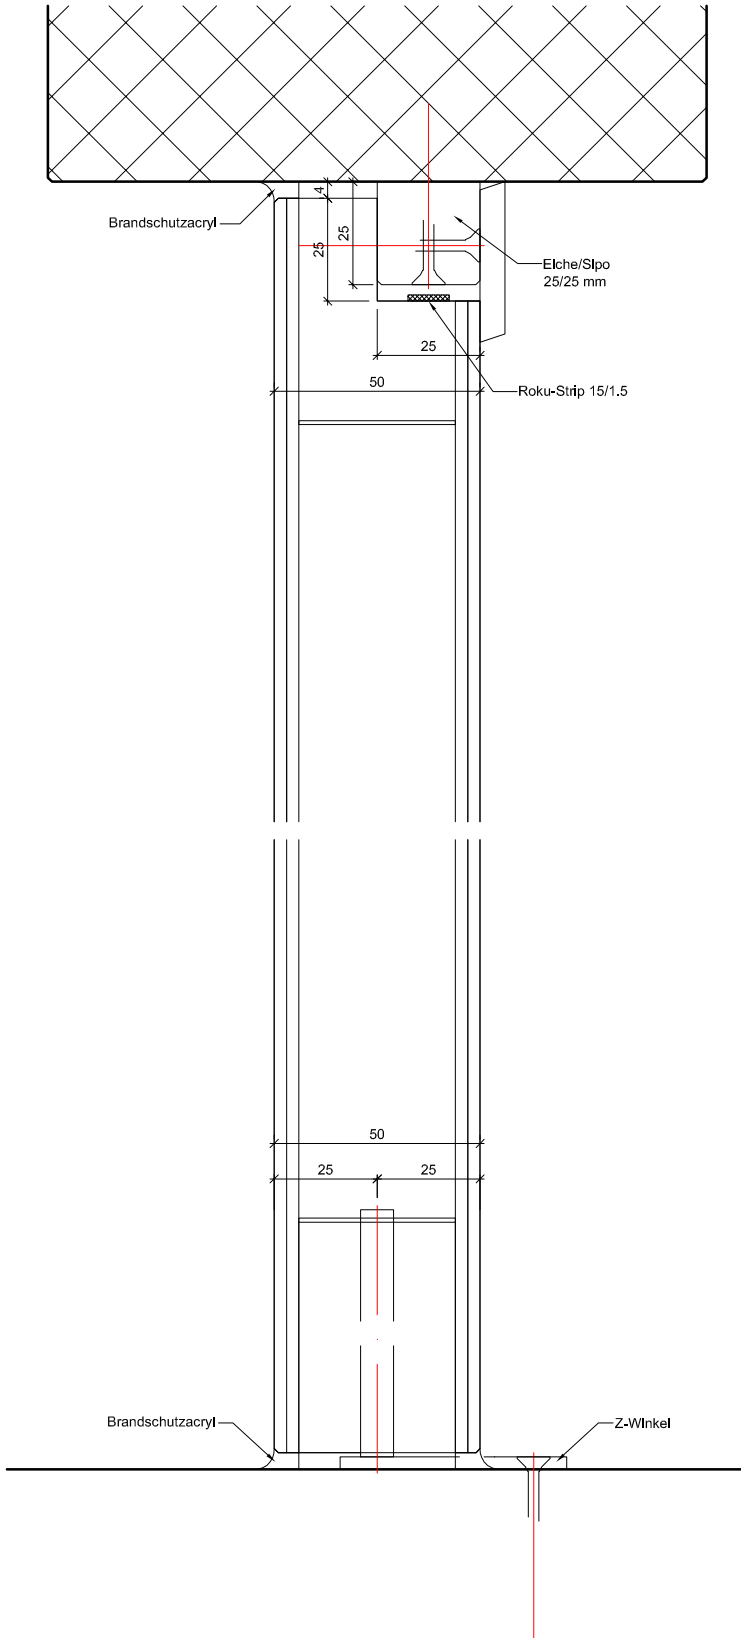

C-C Detail

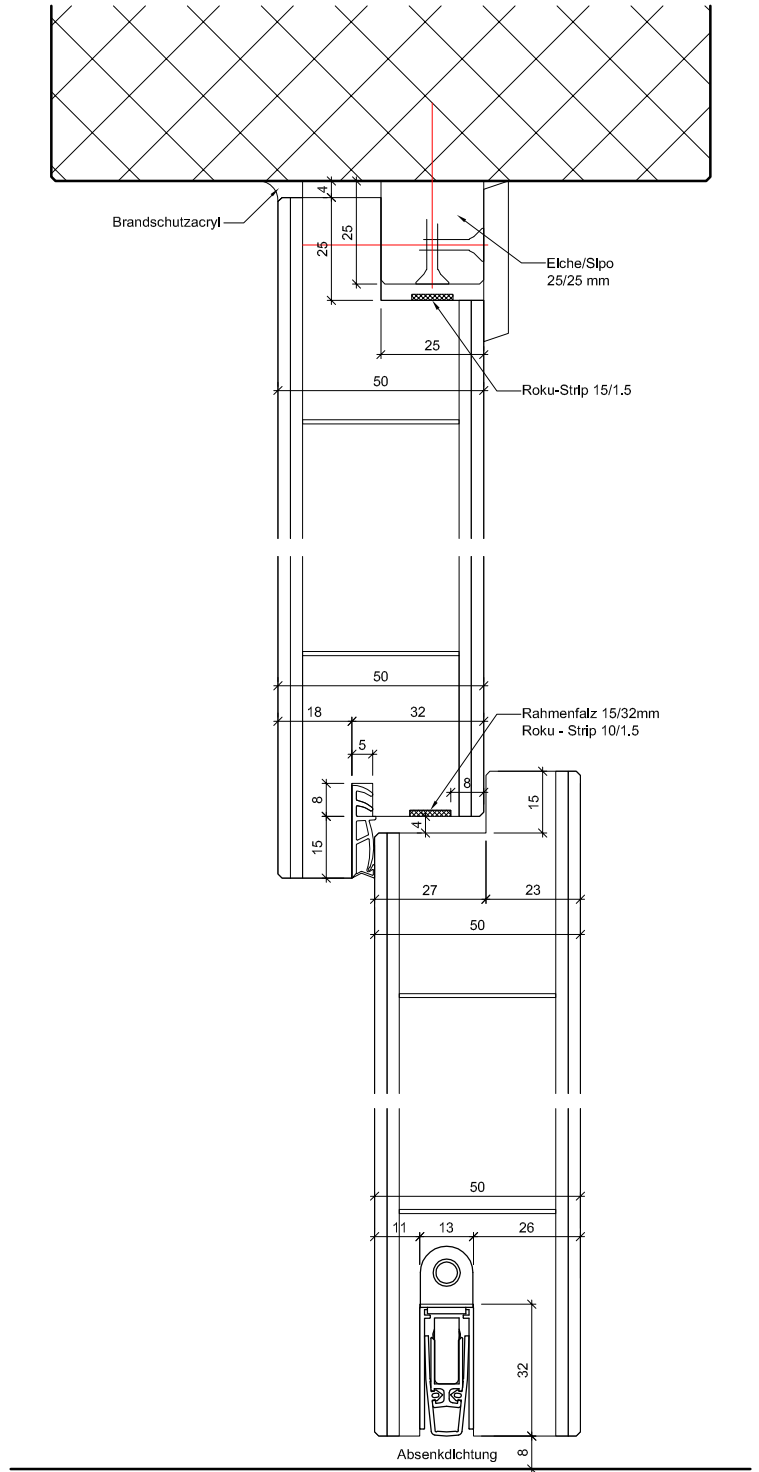

ENTLA Brandex 50 mm Trennwand / VKF Nr. 26563

AUSFÜHRUNGSBESCHRIEB:
 Türe Brandex 50mm
 Trennwand Brandex 50mm
 Blockrahmen 65-180/50mm


Mst. 1:2

Erstellt: 29.06.2018
 Überarb:
 Sachbearbeiter
 Johann Willen


Plan Nr.: B30150-502010

ENTLA AG
 Holzindustrie
 CH-6162 Entlebuch
 Telefon 041 480 14 62
 Telefax 041 480 33 62
 avor@entla.ch


© by ENT LA AG

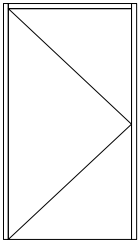


K 1

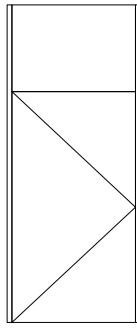


K 2

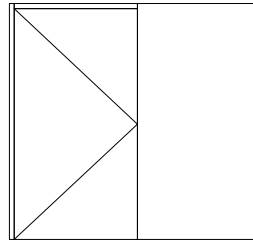


K 3

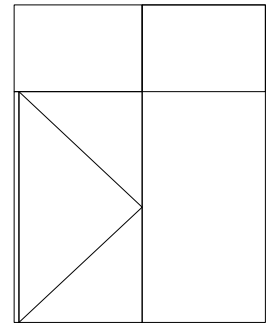


K 4

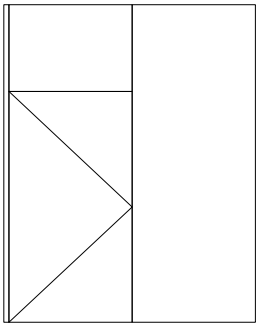


K 4 Variante A

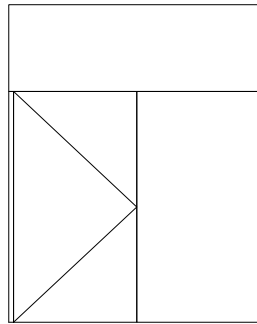


K 4 Variante B

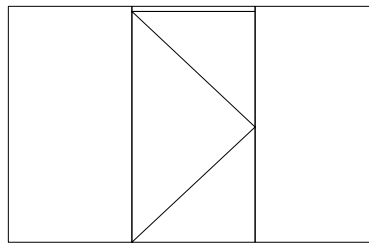


K 5

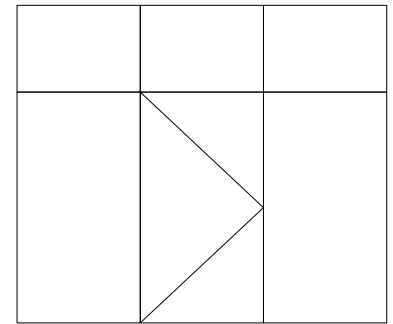


K 6

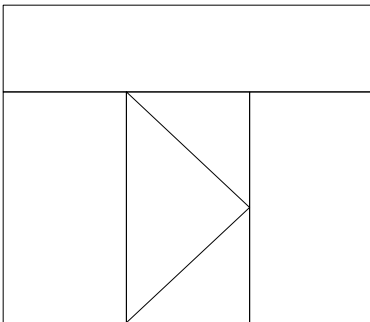

K 7

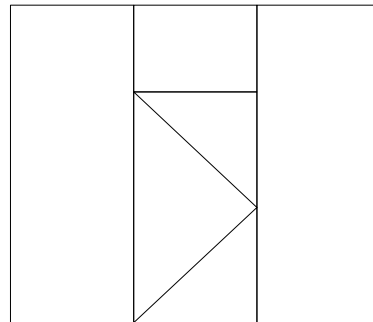

K 7 Variante A

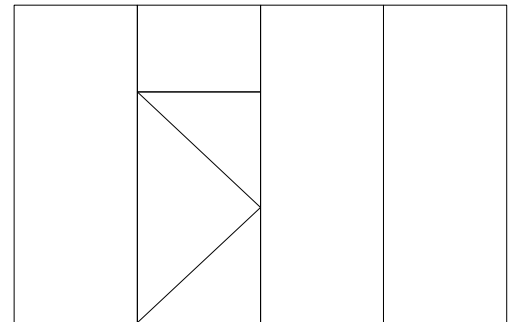

Variante zusätzliche Wandteile

Grundschemata Konstruktionstypen K1 - K7

AUSFÜHRUNGSBESCHREIB:
für Brandex 50mm

Mst. 1:75

Erstellt: 29.06.2018

Überarb:
Sachbearbeiter
Johann Willen

Plan Nr.: B30150-502010


ENTLA AG
Holzindustrie
CH-6162 Entlebuch
Telefon 041 480 14 62
Telefax 041 480 33 62
avor@entla.ch

© by ENTLA AG



Montageanleitung

- Bei der ENTLA - Trennwand kann die Anordnung der verschiedenen Anschlussvarianten frei gewählt werden.
- Die Verschraubung der Trennwand mit dem Mauerwerk kann durch eine Direktschraube (ohne Dübel) oder eine Distanzschraube mit Nylo Dübel erfolgen.
- Die Anzahl sowie der Mindestabstand der Befestigungspunkte muss eingehalten werden.
- Die Aufschäumstreifen müssen an den vorgesehenen Stellen angebracht werden.
- Die Fugen zwischen der Trennwand und dem Mauerwerk müssen beidseitig umlaufend mit Brandschutzacryl oder Brandschutzsilikon abgedichtet werden.

Schraubenvermassung

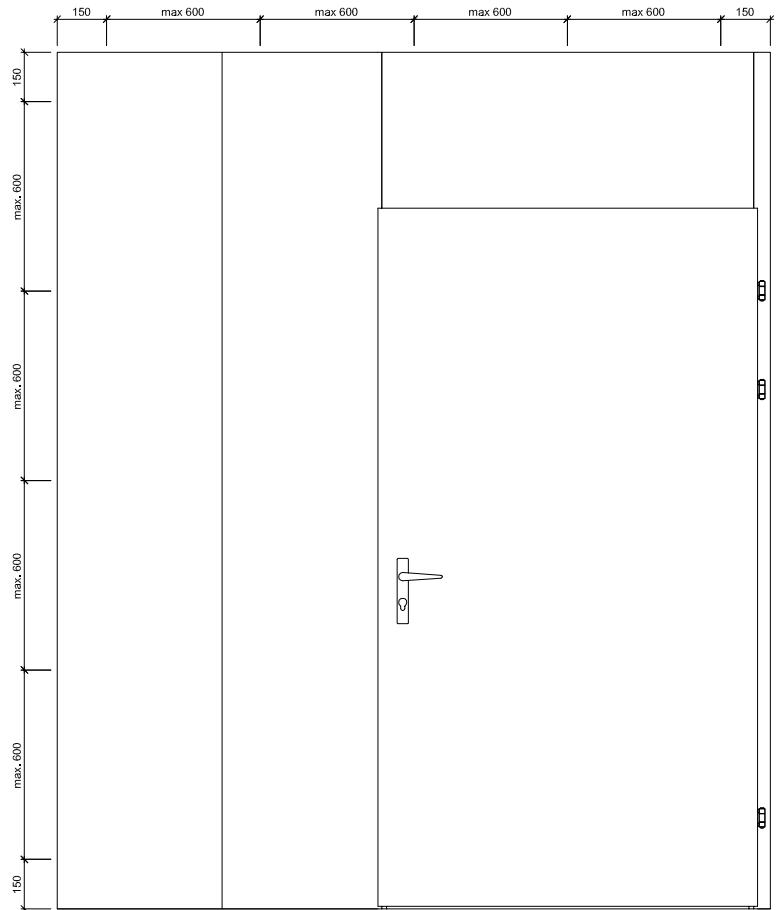

Anschlussvarianten

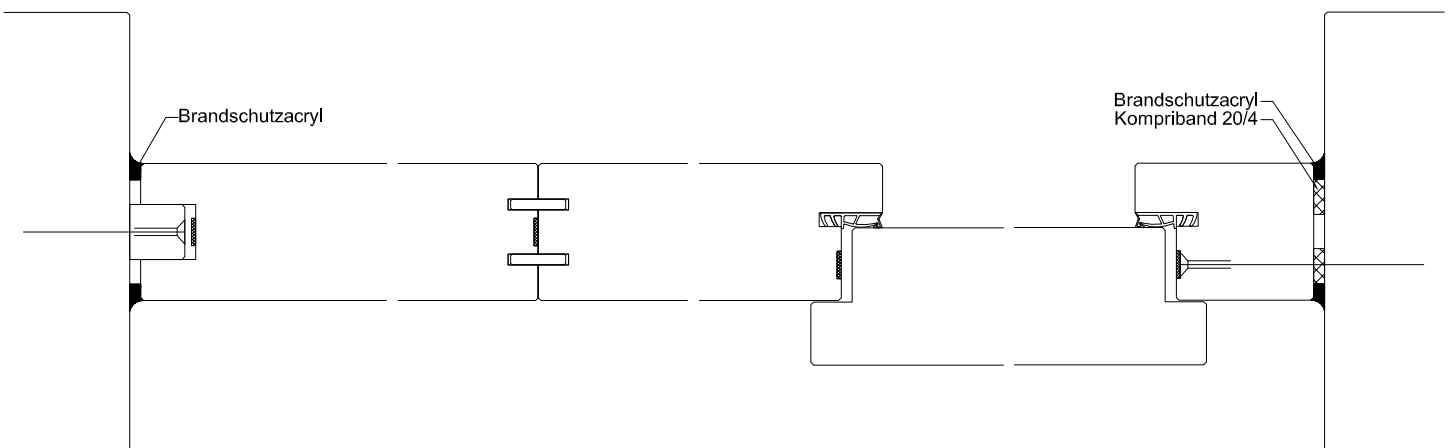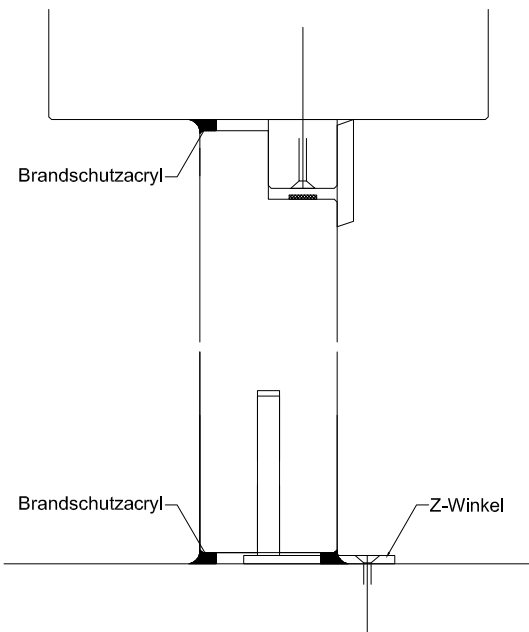

Montageanleitung

AUSFÜHRUNGSBESCHRIEB:
für Brandex 50mm

Mst. 1:25 / 1:3

Erstellt: 29.06.2018

Überarb:
Sachbearbeiter
Johann Willen

Plan Nr.: B30150-502010

ENTLA AG
Holzindustrie
CH-6162 Entlebuch
Telefon 041 480 14 62
Telefax 041 480 33 62
avor@entla.ch

© by ENTLA AG