

ENTLA Brandex 58 mm mit Glasausschnitt

Zulassungsnummer: 26572 auf ENTLA Trennwand stumpf
Erfüllte Prüfnorm: B/EI30

Grössen

geprüftes Türlicht: 2100 x 1100 mm (Höhe x Breite)
Grössenzuschläge: 15% in der Länge **und** Breite, **jedoch** max. 20% in der Fläche
Türdicke: 58 mm (roh ohne dekorative Beschichtung)
Dickenzuschlag: 25 %

Türblatt

Mittellage: Vollspan 46 mm
Deckplatten: beidseitig 2 x 3.2 mm HDF-Deck
dekorative Beschichtung: Furnier, Schichtstoffplatten
Oberfläche: roh, grundiert, Grundierfolie, deckend lackiert nach RAL / NCS, farblos lackiert, geölt, gewachst, lasiert
Glas: Pyrostop 30-10 (Klarglas), 30-20 (Mattfolie), 30-22 (Satinato)
30-18 (Isolierglas)
mind. Friesbreite Trennwand: 4 seitig 180 mm
Kante: Sipo oder Eiche
technische Daten: siehe Datenblatt

Trennwand

Aufbau: wie Türblatt Brandex 58 mm (unverglast oder verglast)
geprüfte Elementgrösse: 3000 x 1400 mm (Höhe x Breite)
max. Elementhöhe: 4000 mm
max. Elementbreite: 1350 mm (unendlich erweiterbar)
Elementdicke: 58 mm (roh ohne dekorative Beschichtung)
Glas: Pyrostop 30-10 (Klarglas), 30-20 (Mattfolie), 30-22 (Satinato)
30-18 (Isolierglas)
mind. Friesbreite Trennwand: 4-seitig 60 mm
Dickenzuschlag: 25 %
Aufschäumstreifen: Roku-Strip 10 mm 3-seitig in Rahmen eingenutet


Beschläge

Schloss: Mittelschweres Einfallenschloss z.B. Glutz 1102
Mehrpunktverschluss z.B. Treplane1834 / Tribloc1855
Band: z.B. Simons VN 2929 / 120
Schliessblech: z.B. Glutz B-1001 / 1155




A-A Detail Wandanschluss

A-A Detail Glasausschnitt

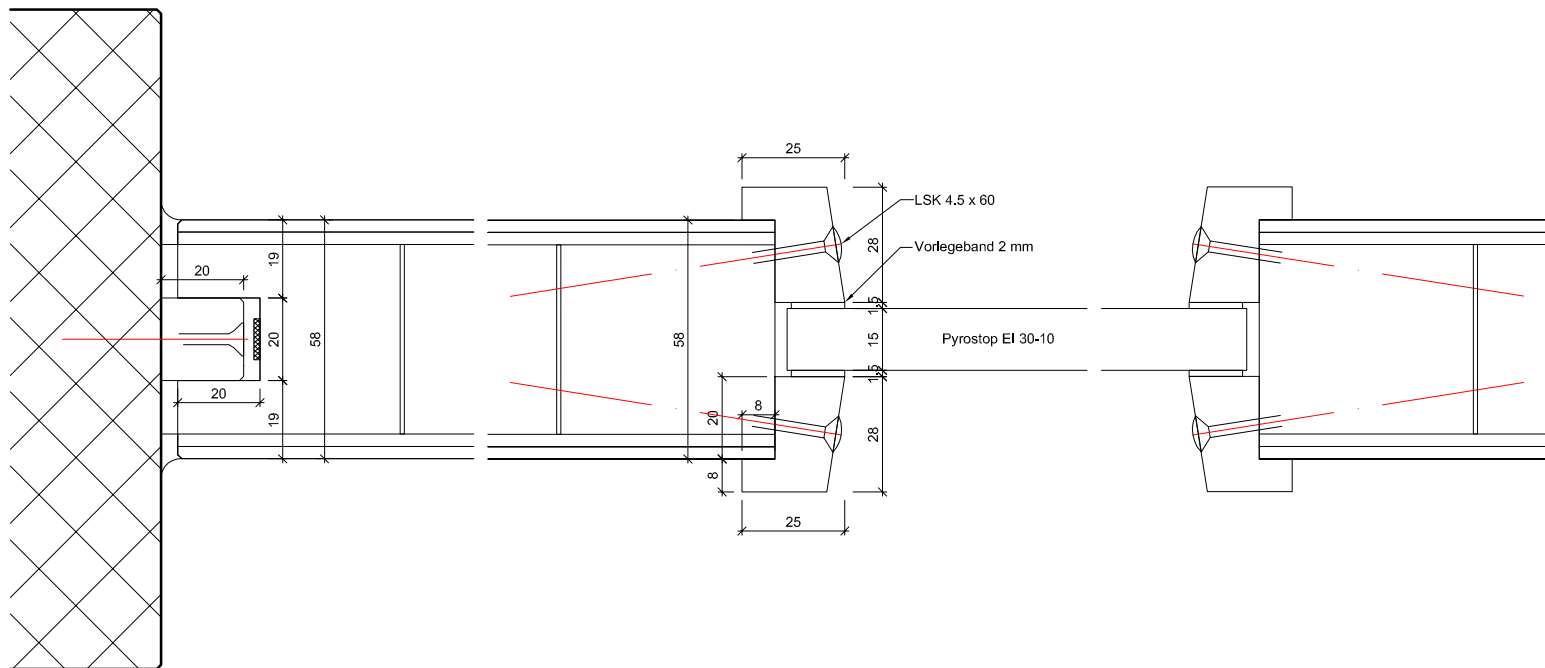

A-A Detail Nut / Feder / Schloss

A-A Detail Band

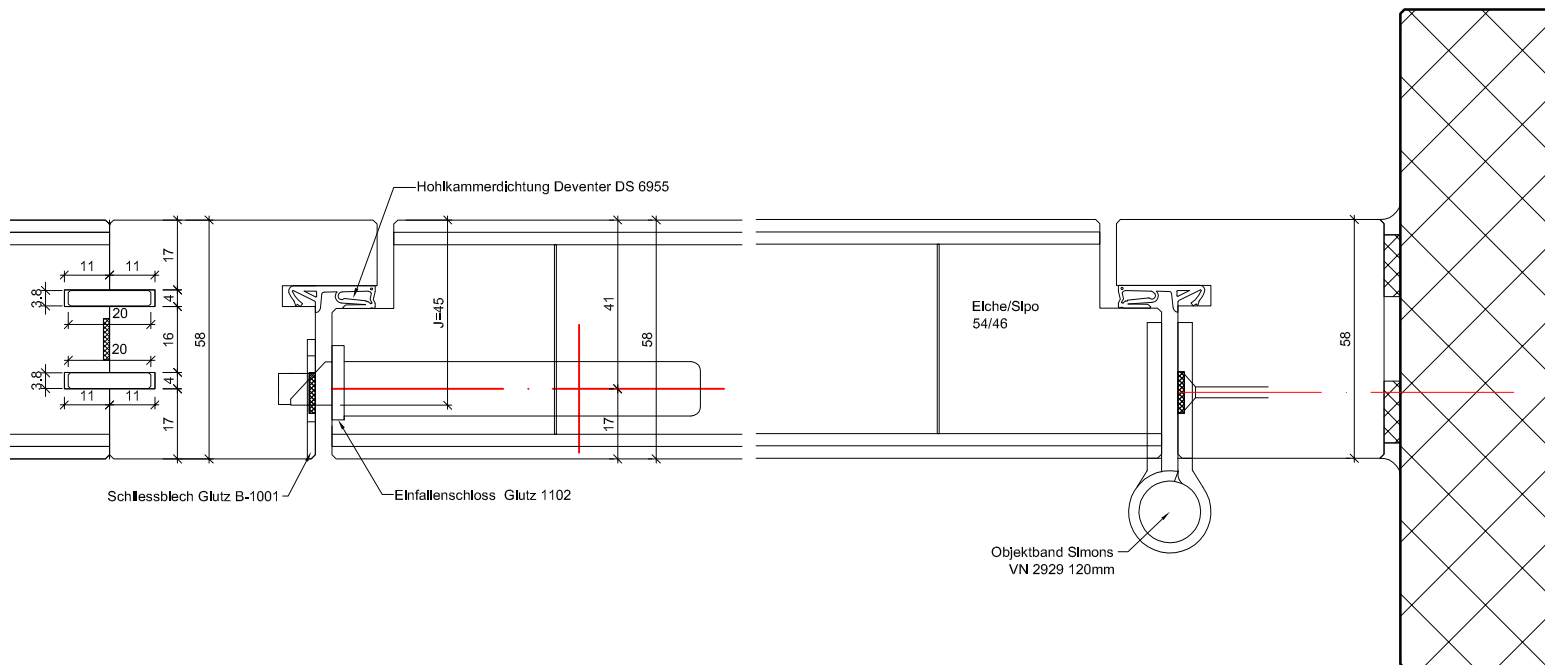

ENTLA Brandex 58 mm Trennwand / VKF Nr. 26572

AUSFÜHRUNGSBESCHRIEB:
 Türe Brandex 58mm mit Glasausschnitt
 Trennwand Brandex 58mm mit oder ohne Glasausschnitt
 Blockrahmen 65-180/58mm

Mst. 1:2


Erstellt: 13.07.2018
 Überarb:
 Sachbearbeiter
 Johann Willen

Plan Nr.: B30158-512110


ENTLA AG
 Holzindustrie
 CH-6162 Entlebuch
 Telefon 041 480 14 62
 Telefax 041 480 33 62
 avor@entla.ch

© by ENT LA AG

B-B Detail

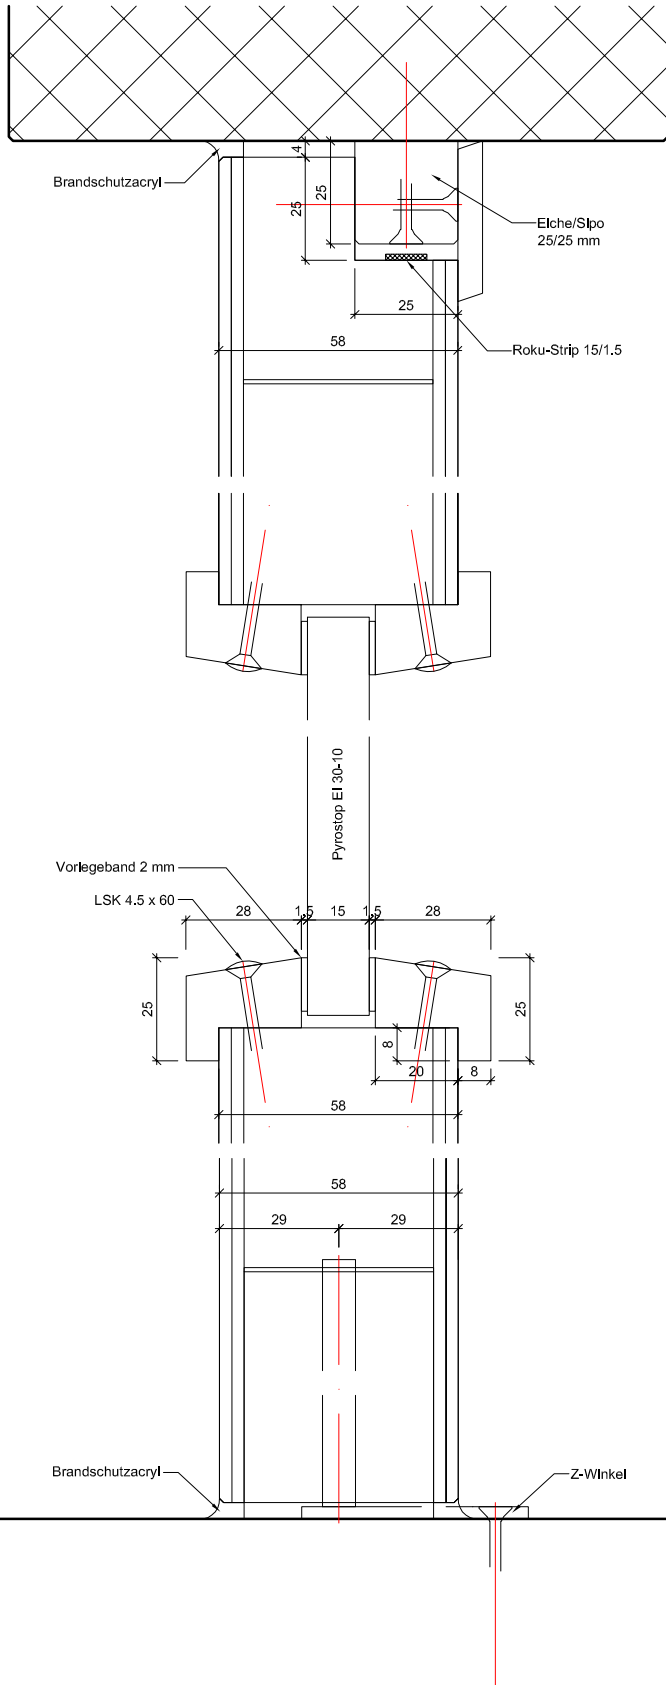

C-C Detail

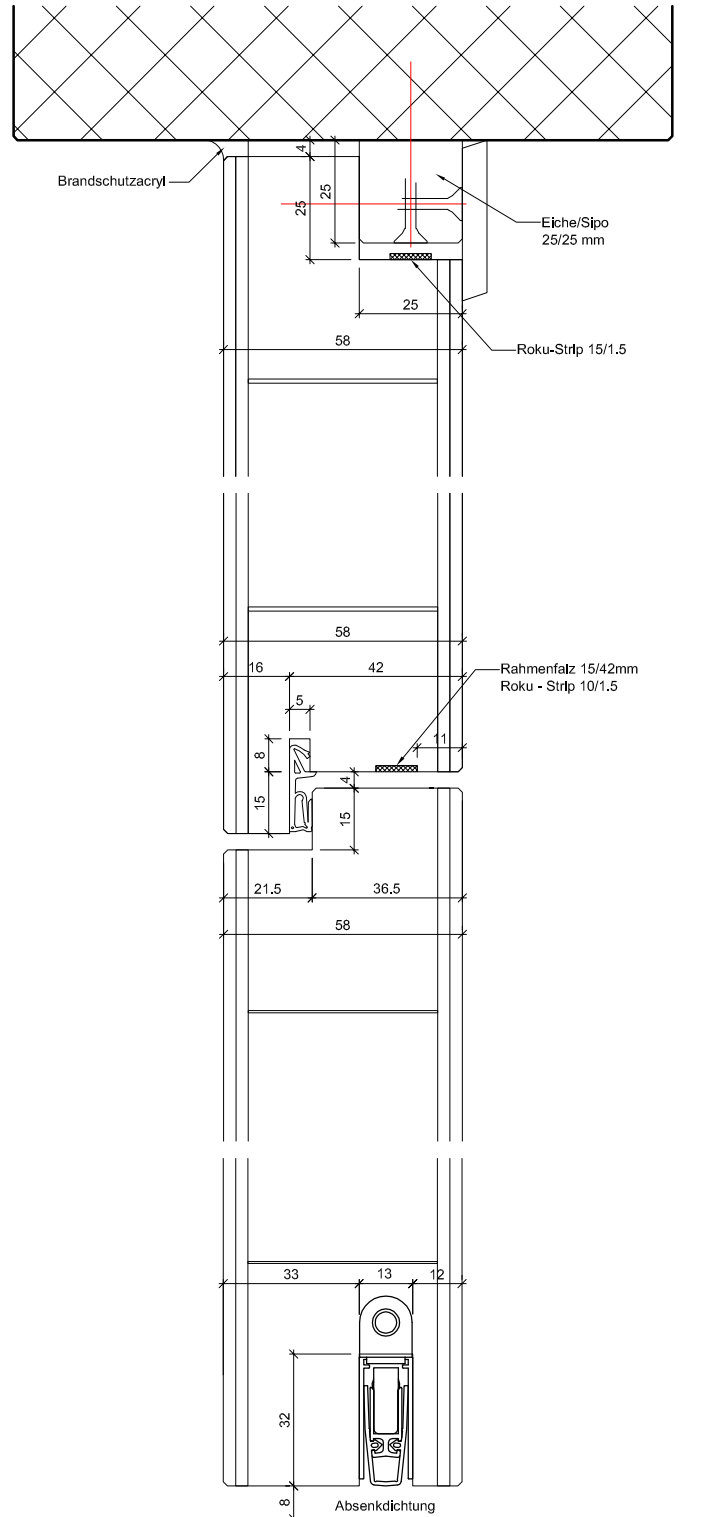

ENTLA Brandex 58 mm Trennwand / VKF Nr. 26572

AUSFÜHRUNGSBESCHRIEB:
 Türe Brandex 58mm mit Glasausschnitt
 Trennwand Brandex 58mm mit oder ohne Glasausschnitt
 Blockrahmen 65-180/58mm

Mst. 1:2

Erstellt: 13.07.2018


Überarb:
 Sachbearbeiter
 Johann Willen

Plan Nr.: B30158-512110


ENTLA AG
 Holzindustrie
 CH-6162 Entlebuch
 Telefon 041 480 14 62
 Telefax 041 480 33 62
 avor@entla.ch

© by ENT LA AG


Ausschnitt gefälzt, Glasleisten gefälzt

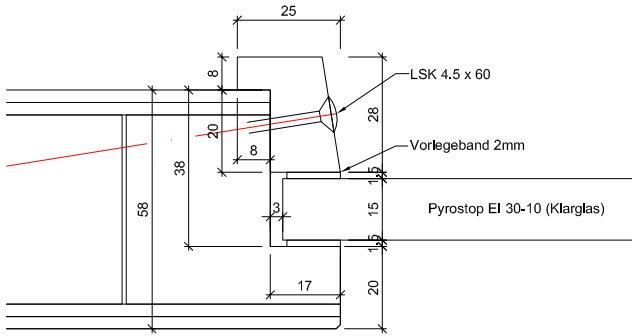


Ausschnitt stumpf, Glasleisten gefälzt

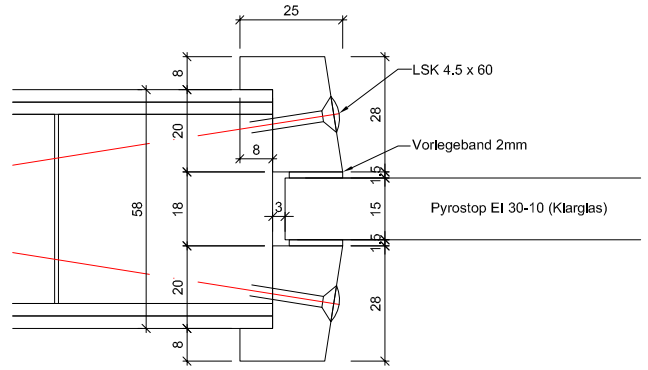


Ausschnitt gefälzt, Glasleisten stumpf

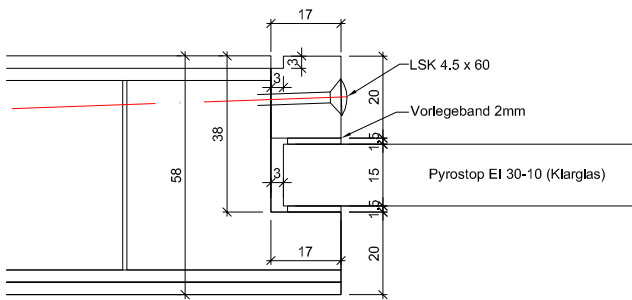


Ausschnitt stumpf, Glasleisten stumpf

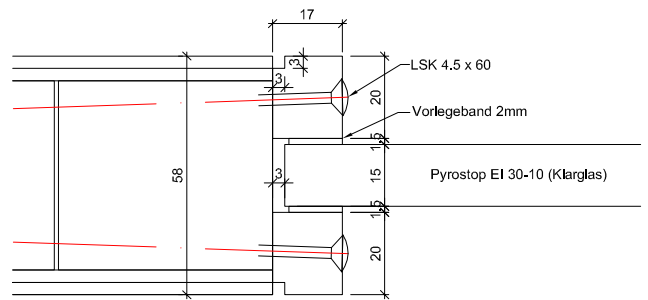


Ausschnitt gefälzt, Glasleisten gefälzt

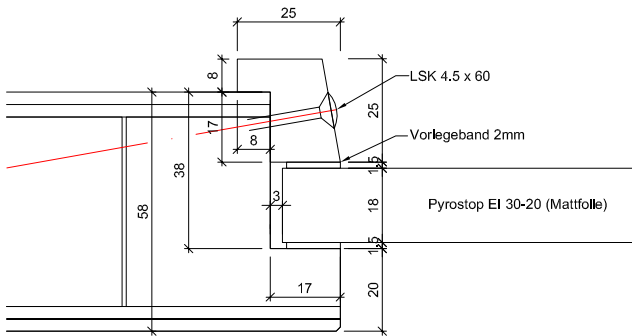


Ausschnitt stumpf, Glasleisten gefälzt

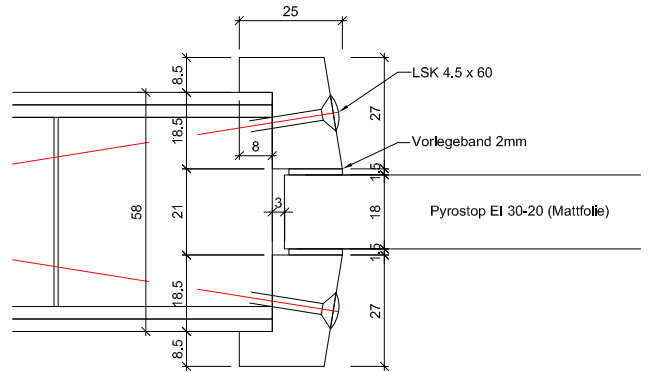

Ausschnitt gefälzt, Glasleisten stumpf

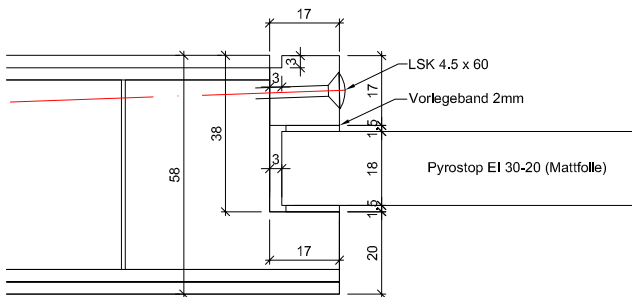

Ausschnitt stumpf, Glasleisten stumpf

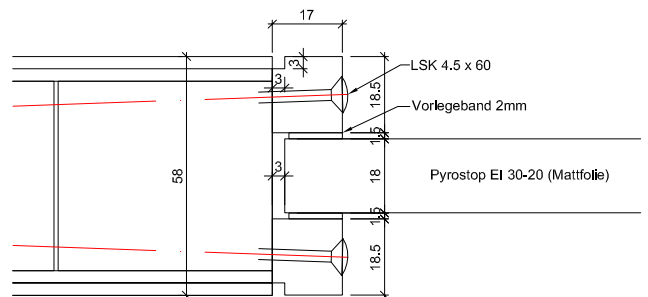

ENTLA Brandex 58 mm / VKF Nr. 26572

AUSFÜHRUNGSBESCHRIEB:
 Brandex 58 mm
 Verglasungsvarianten EI30
 Glasleisten aus Eiche/Sipo

Mst. 1:2


Erstellt: 13.07.2018
 Überarb:
 Sachbearbeiter
 Johann Willen

Plan Nr.: B30158-512110


ENTLA AG
 Holzindustrie
 CH-6162 Entlebuch
 Telefon 041 480 14 62
 Telefax 041 480 33 62
 avor@entla.ch

© by ENTLA AG


Ausschnitt gefälzt, Glasleisten gefälzt

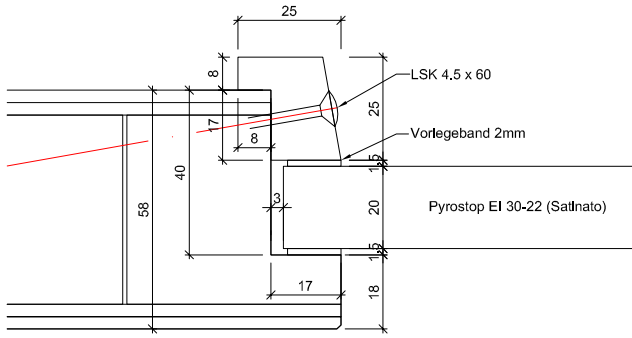


Ausschnitt stumpf, Glasleisten gefälzt

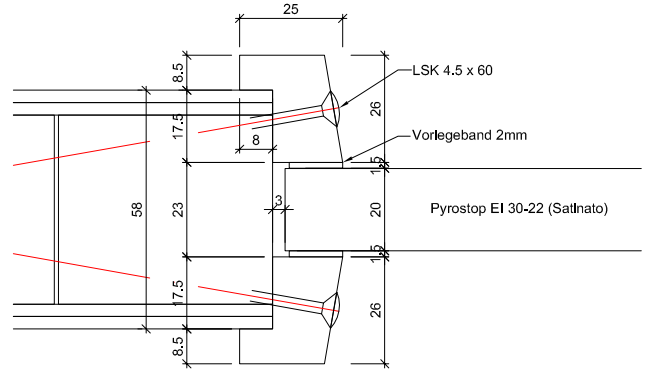


Ausschnitt gefälzt, Glasleisten stumpf

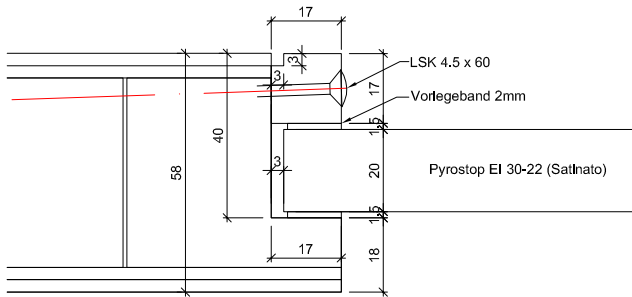

Ausschnitt stumpf, Glasleisten stumpf

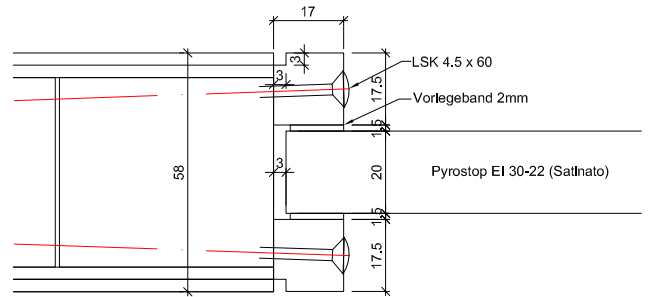

Isolierglas Pyrostop EI 30-18 ist nur beidseitig mit verschraubten Glasstäben ausführbar

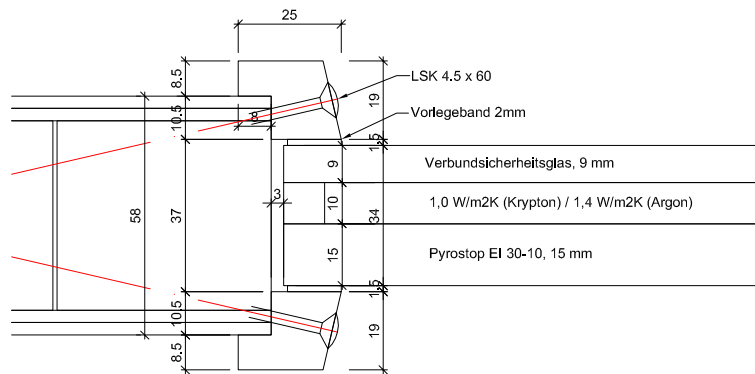

ENTLA Brandex 58 mm / VKF Nr. 26572

AUSFÜHRUNGSBESCHRIEB:
Brandex 58 mm
Verglasungsvarianten EI30
Glasleisten aus Eiche/Sipo


Mst. 1:2

Erstellt: 13.07.2018
Überarb:
Sachbearbeiter
Johann Willen


Plan Nr.: B30158-512110

ENTLA AG
Holzindustrie
CH-6162 Entlebuch
Telefon 041 480 14 62
Telefax 041 480 33 62
avor@entla.ch


© by ENT LA AG

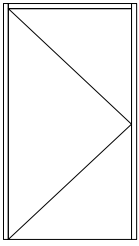


K 1

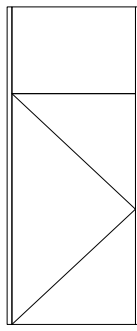


K 2

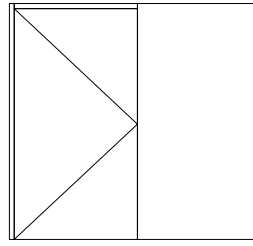


K 3

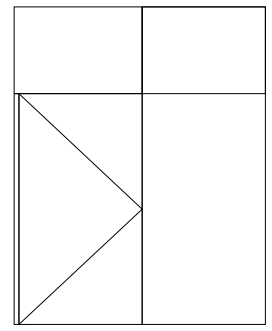


K 4

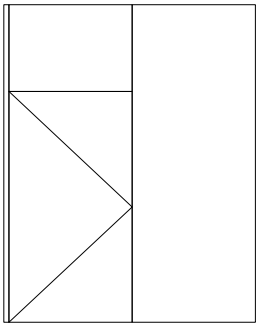


K 4 Variante A

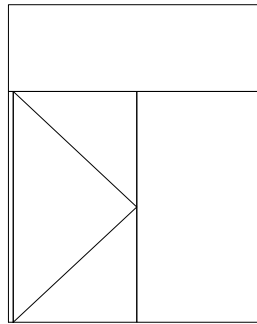


K 4 Variante B

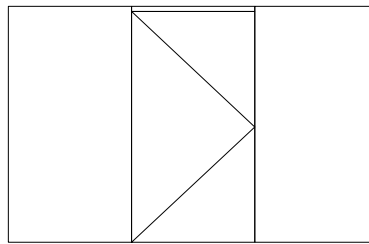


K 5

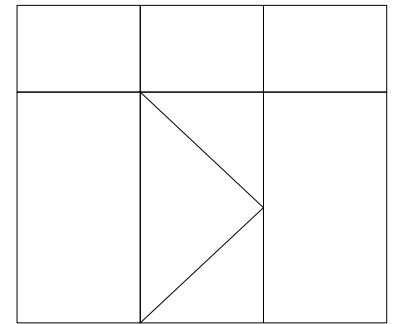


K 6

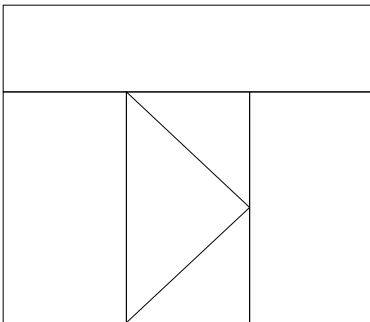

K 7

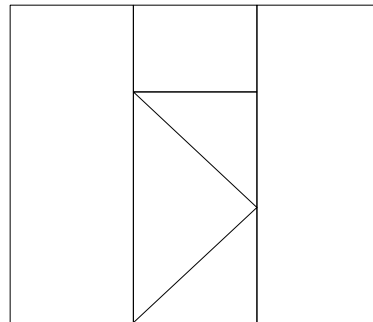

K 7 Variante A

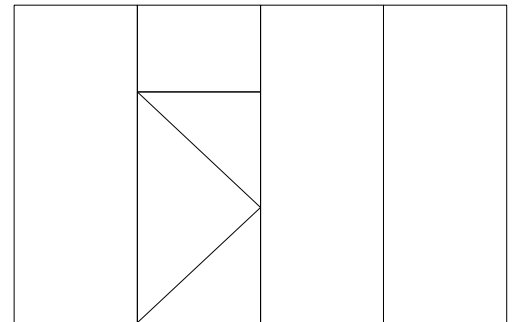

Variante zusätzliche Wandteile

Grundschema Konstruktionstypen K1 - K7

AUSFÜHRUNGSBESCHRIEB:
für Brandex 58mm mit Glasausschnitt
Trennwand Brandex 58mm mit oder ohne Glasausschnitt

Mst. 1:75

Erstellt: 13.07.2018

Überarb:
Sachbearbeiter
Johann Willen

Plan Nr.: B30158-512110



ENTLA AG
Holzindustrie
CH-6162 Entlebuch
Telefon 041 480 14 62
Telefax 041 480 33 62
avor@entla.ch

© by ENTLA AG


Montageanleitung

- Bei der ENTLA - Trennwand kann die Anordnung der verschiedenen Anschlussvarianten frei gewählt werden.
- Die Verschraubung der Trennwand mit dem Mauerwerk kann durch eine Direktschraube (ohne Dübel) oder eine Distanzschraube mit Nylohdübel erfolgen.
- Die Anzahl sowie der Mindestabstand der Befestigungspunkte muss eingehalten werden.
- Die Aufschäumstreifen müssen an den vorgesehenen Stellen angebracht werden.
- Die Fugen zwischen der Trennwand und dem Mauerwerk müssen beidseitig umlaufend mit Brandschutzacryl oder Brandschutzsilikon abgedichtet werden.

Anschlussvarianten

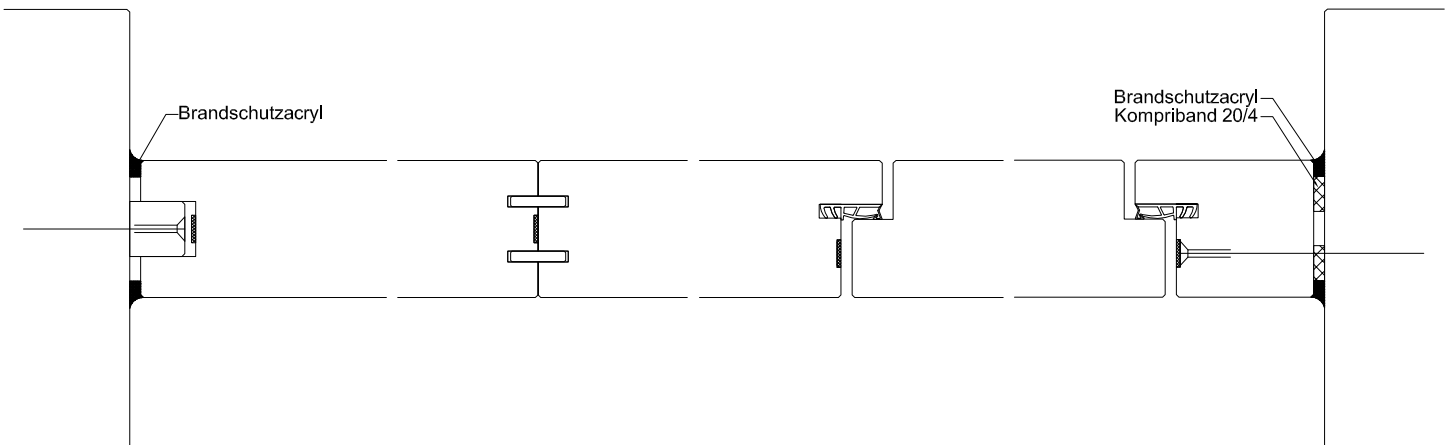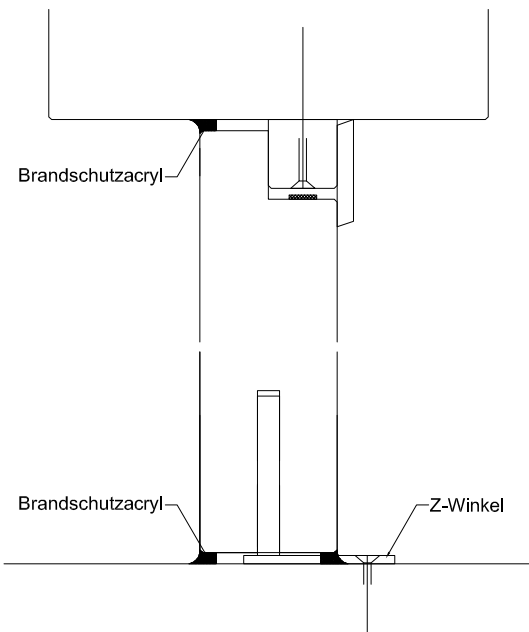

Schraubenvermassung

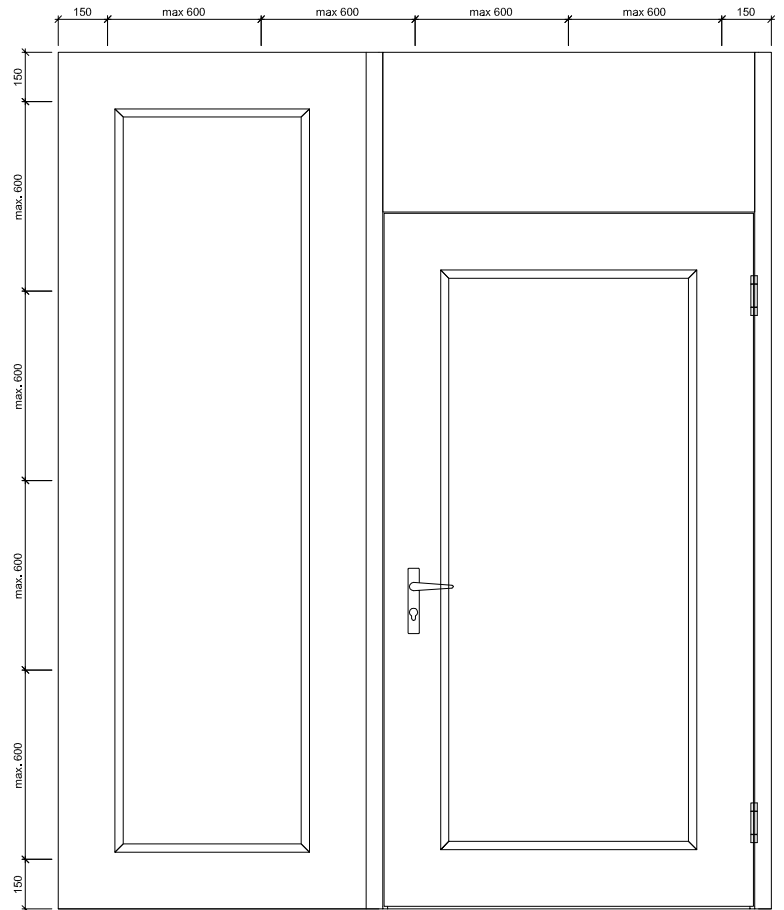

Montageanleitung

AUSFÜHRUNGSBESCHRIEB:
für Brandex 58mm

Mst. 1:25 / 1:3

Erstellt: 13.07.2018

Überarb:
Sachbearbeiter
Johann Willen

Plan Nr.: B30158-512110

ENTLA AG
Holzindustrie
CH-6162 Entlebuch
Telefon 041 480 14 62
Telefax 041 480 33 62
avor@entla.ch

© by ENTLA AG