

# ENTLA Brandex Alu 59 mm mit Oberteil

**Zulassungsnummer: 26567 auf B4E.UD Stahlzarge**

**Erfüllte Prüfnorm: B/EI30**

---

## Grössen

geprüftes Türlicht:	2100 / 2770 x 1100 mm (Höhe x Breite)
Grössenzuschläge:	15% in der Länge <u>und</u> Breite, <u>jedoch</u> max. 20% in der Fläche
Türdicke:	59 mm (roh ohne dekorative Beschichtung)
Dickenzuschlag:	25 %

## Türblatt / Oberteil

Mittellage:	Vollspan 46 mm
Deckplatten:	beidseitig 2 x 3.2 mm HDF-Deck mit 0.4 mm Aluminiumeinlage
dekorative Beschichtung:	Furnier, Schichtstoffplatten
Oberfläche:	roh, grundiert, Grundierfolie, deckend lackiert nach RAL / NCS, farblos lackiert, geölt, gewachst, lasiert
Kante:	Sipo oder Eiche
Aufschäumstreifen:	Roku-Strip 15 mm in Tür oben und in Oberteil unten eingenetet
technische Daten:	siehe Datenblatt

## Zarge


Zargentypen:	B4E.UD 37-EI30 auf MBW + LBW
Varianten:	Stahlzarge in Ausführung W, ST, ST6 und ST7 zugelassen
Aufschäumstreifen:	Roku-Strip 15 mm 3-seitig in Stahlzarge geklebt

## Beschläge




Schloss:	Mittelschweres Einfallenschloss z.B. Glutz 1102 Mehrpunktverschluss z.B. Treplan1834 / Tribloc1855
Band:	z.B. Anuba HE 318 EI30



Ansicht

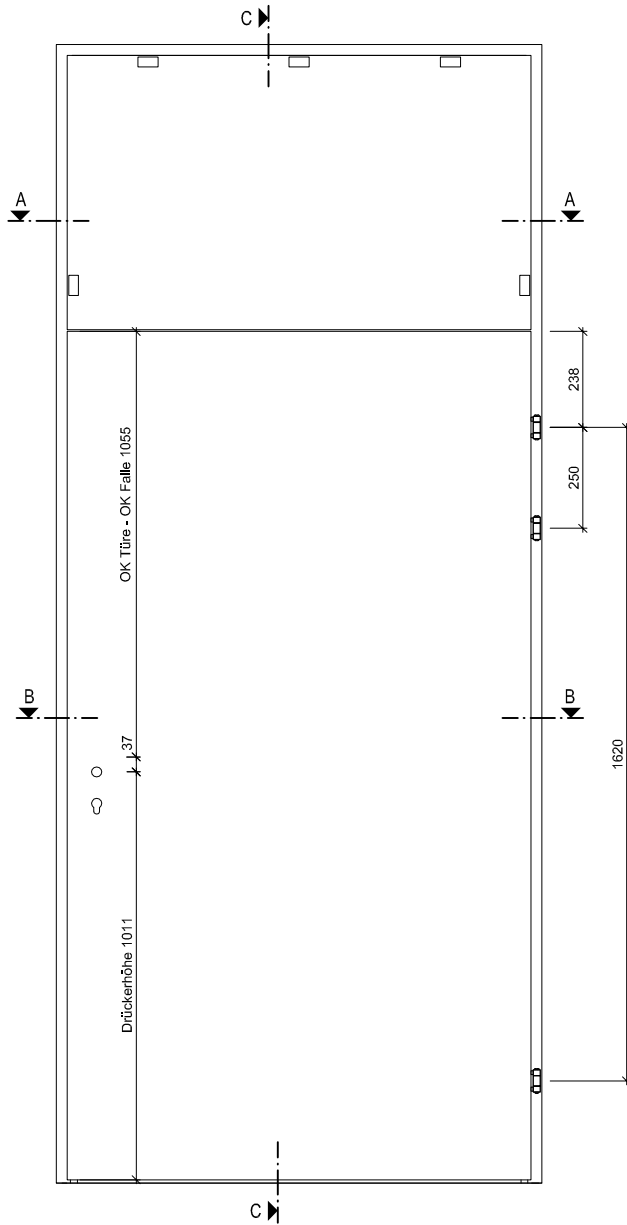

C-C

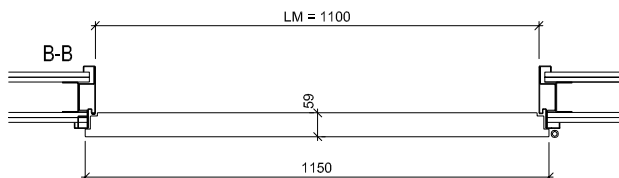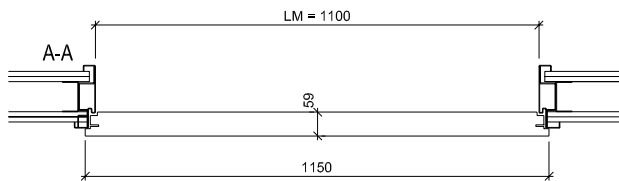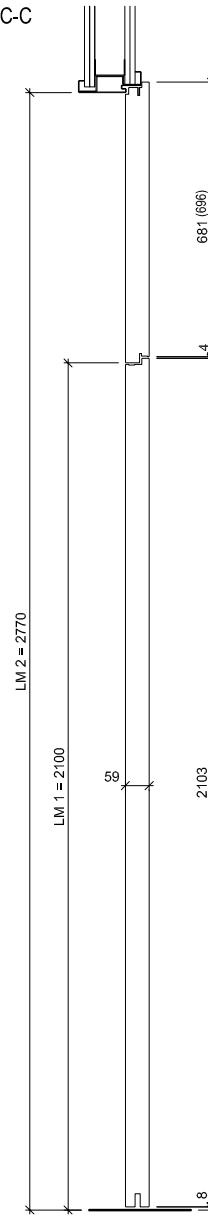

ENTLA Brandex Alu 59 mm / VKF Nr. 26567

AUSFÜHRUNGSBESCHRIEB:  
Türe mit Oberteil Brandex Alu 59mm  
Stahlzarge B4E.UD 37-EI30

Mst. 1:20

Erstellt: 13.11.2017

Überarb:  
Sachbearbeiter  
Johann Willen


Plan Nr.: B35059-105010

ENTLA AG  
Holzindustrie  
CH-6162 Entlebuch  
Telefon 041 480 14 62  
Telefax 041 480 33 62  
avor@entla.ch

© by ENTLA AG


A-A Oberteil

A-A Oberteil

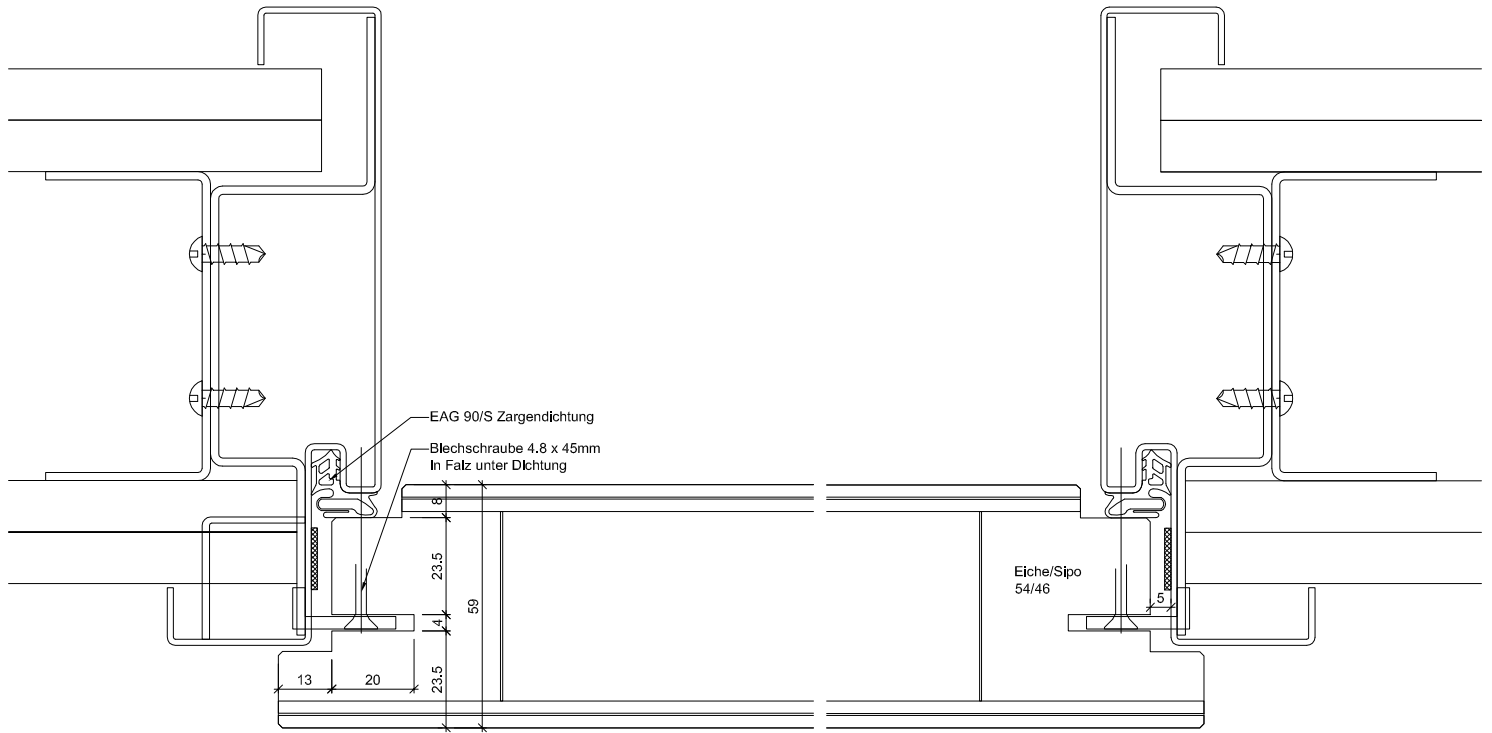

B-B Detail Schloss

B-B Detail Band

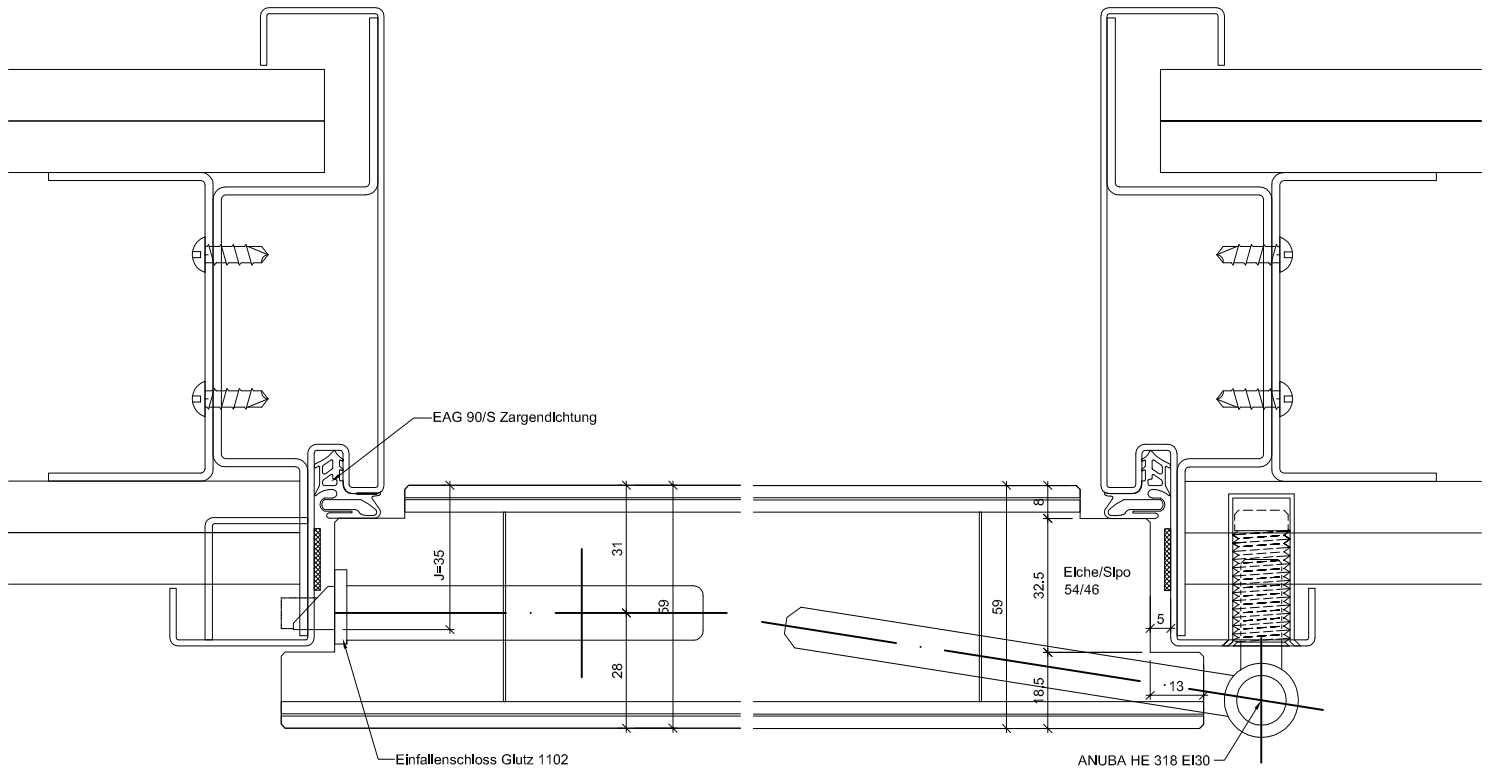

ENTLA Brandex Alu 59 mm / VKF Nr. 26567

AUSFÜHRUNGSBESCHRIEB:  
Türe mit Oberteil Brandex Alu 59mm  
Stahlzarge B4E.UD 37-EI30

Mst. 1:2

Erstellt: 13.11.2017


Überarb:  
Sachbearbeiter  
Johann Willen

Plan Nr.: B35059-105010

ENTLA AG  
Holzindustrie  
CH-6162 Entlebuch  
Telefon 041 480 14 62  
Telefax 041 480 33 62  
avor@entla.ch

© by ENTLA AG

## C-C Detail oben

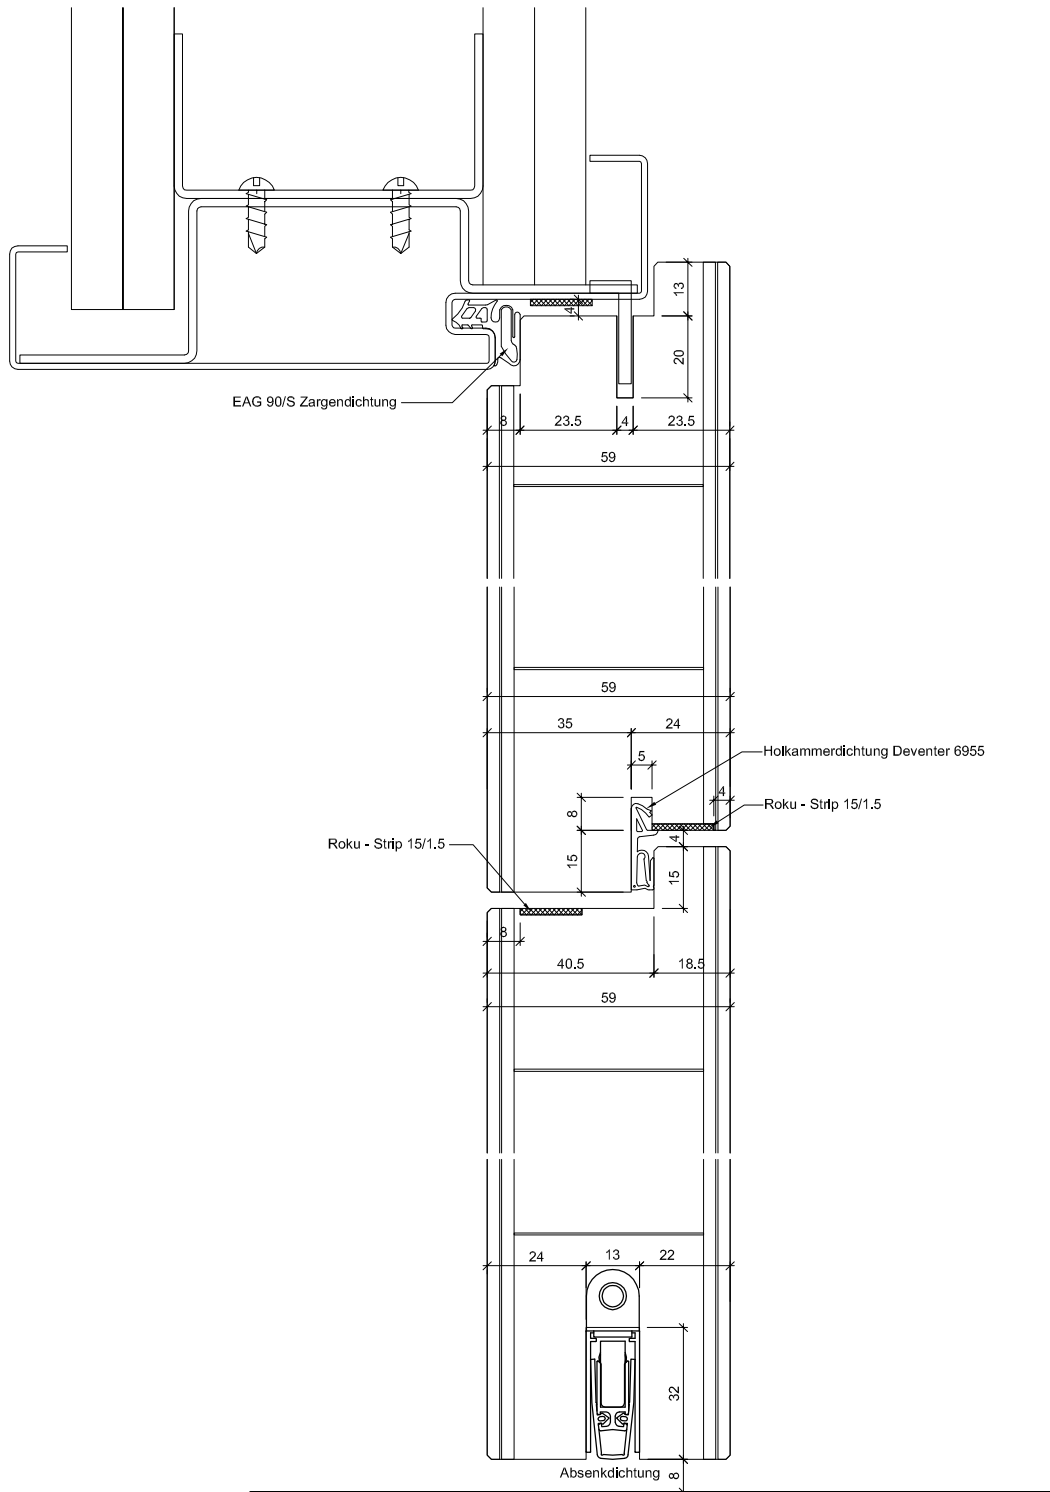

## C-C Detail unten

ENTLA Brandex Alu 59 mm / VKF Nr. 26567

AUSFÜHRUNGSBESCHREIB:  
Türe mit Oberteil Brandex Alu 59mm  
Stahlzarge B4E.UD 37-EI30

Mst. 1:2

Erstellt: 13.11.2017


Überarb:  
Sachbearbeiter  
Johann Willen

Plan Nr.: B35059-105010


ENTLA AG  
Holzindustrie  
CH-6162 Entlebuch  
Telefon 041 480 14 62  
Telefax 041 480 33 62  
avor@entla.ch

© by ENTLA AG


# Zargenausführungen

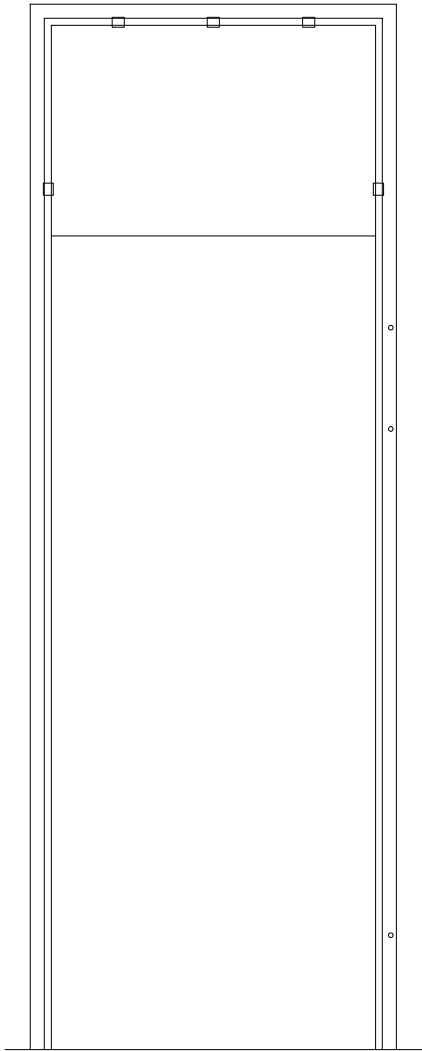

B4E.UD

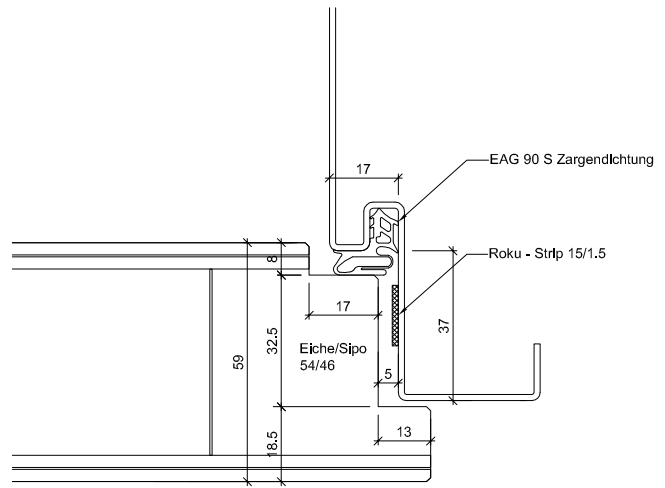


Umfassungszarge UD

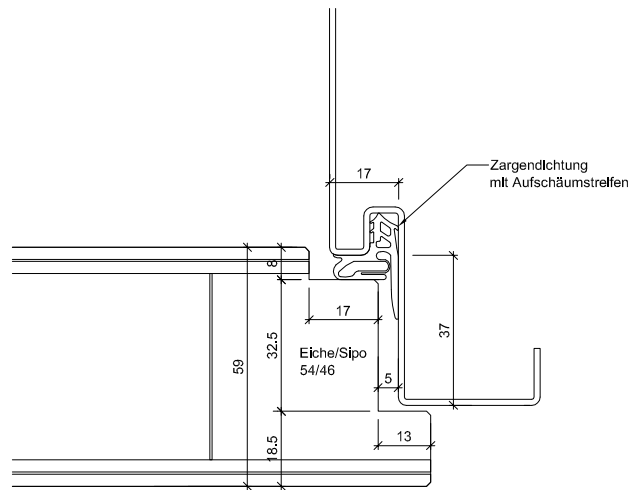


Zargendichtung mit Aufschäumstreifen


## Wandaufbau

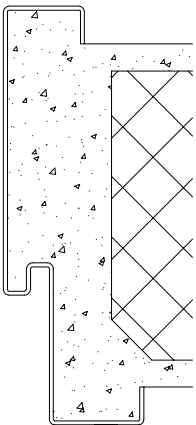

MBW

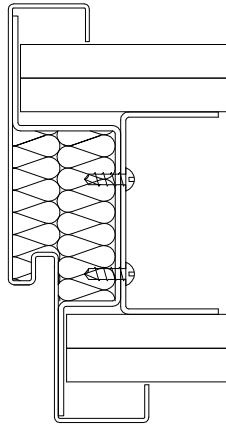

LBW

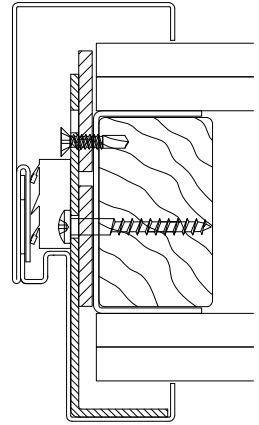

LBW

Zargenausführungen aus Eisenringkompodium 01.02.13

AUSFÜHRUNGSBESCHRIEB:  
für Brandex Alu 59mm

Mst. 1:20 / 1:3 / 1:2


Erstellt: 13.11.2017

Überarb:  
Sachbearbeiter  
Johann Willen


Plan Nr.: B35059-105010

ENTLA AG  
Holzindustrie  
CH-6162 Entlebuch  
Telefon 041 480 14 62  
Telefax 041 480 33 62  
avor@entla.ch


© by ENTLA AG

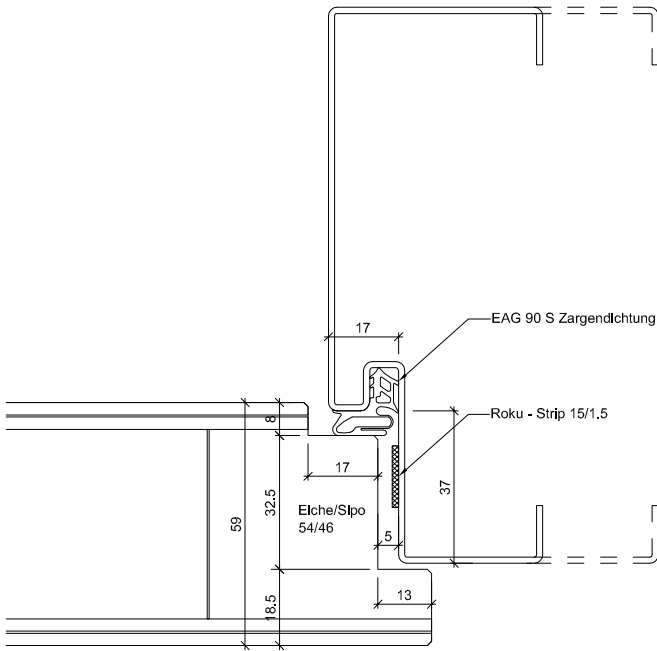


Spiegelverbreiterung W

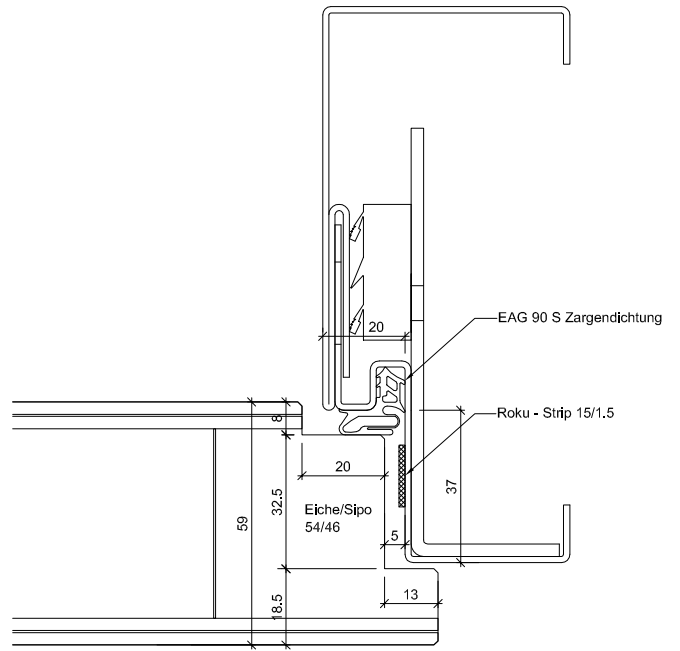

2-teilig ST

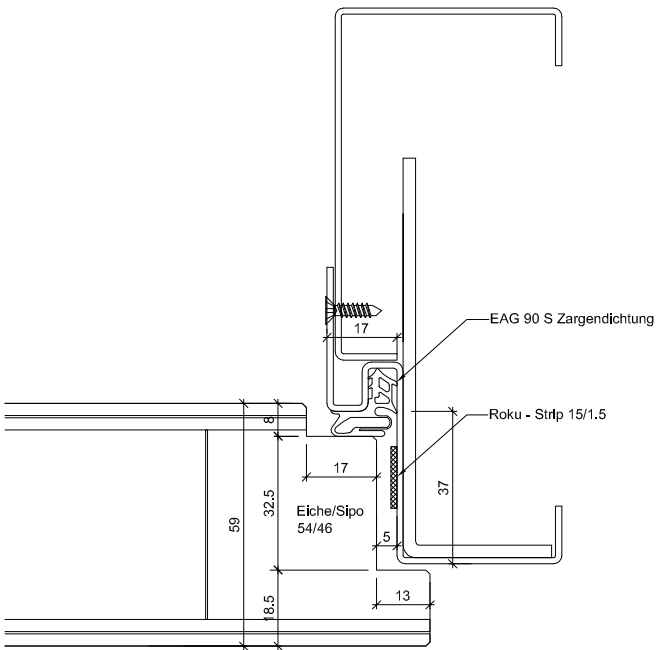

2-teilig ST6

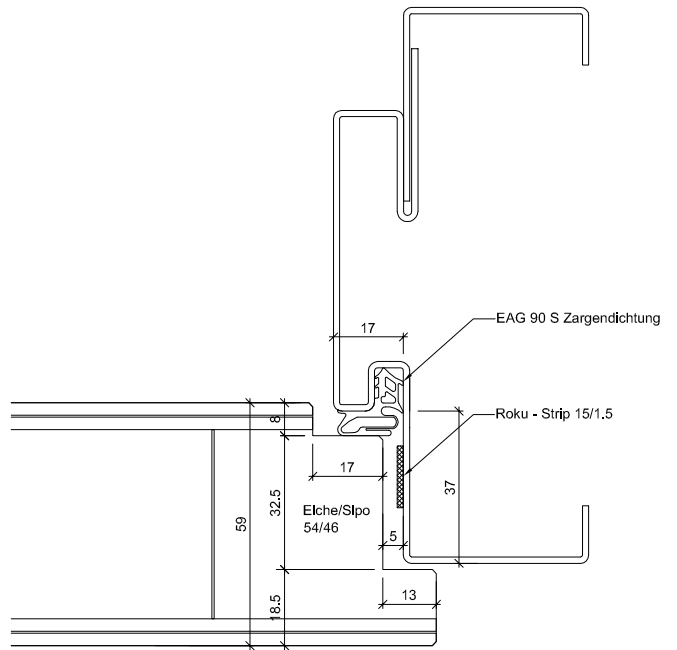

2-teilig ST7

Zargenausführungen aus Eisenringkompodium 01.02.13

AUSFÜHRUNGSBESCHRIEB:  
für Brandex Alu 59mm

Mst. 1:2

Erstellt: 13.11.2017

Überarb:  
Sachbearbeiter  
Johann Willen

Plan Nr.: B35059-105010

ENTLA AG  
Holzindustrie  
CH-6162 Entlebuch  
Telefon 041 480 14 62  
Telefax 041 480 33 62  
avor@entla.ch

© by ENTLA AG