

# **ENTLA dB-Favorite Alu 61.5 mm mit Oberteil verglast**

**Zulassungsnummer: 24945 auf H4E.UD Stahlzarge**

**Erfüllte Prüfnorm: B/EI30**

## **Grössen**

geprüftes Türlicht:	2100 / 2800 x 1100 mm (Höhe x Breite)
Grössenzuschläge:	15% in der Länge <u>und</u> Breite, <u>jedoch</u> max. 20% in der Fläche
Türdicke:	61.5 mm (roh ohne dekorative Beschichtung)
Dickenzuschlag:	25 %

## **Türblatt / Oberteil**

Mittellage:	dB-Favorite 48.5 mm
Deckplatten:	beidseitig 2 x 3.2 mm HDF-Deck mit 0.4 mm Aluminiumeinlage
dekorative Beschichtung:	Furnier, Schichtstoffplatten
Oberfläche:	roh, grundiert, Grundierfolie, deckend lackiert nach RAL / NCS, farblos lackiert, geölt, gewachst, lasiert
Kante:	Sipo oder Eiche
Aufschäumstreifen:	Roku-Strip 15 mm in Tür oben und in Oberteil unten eingenutet 2 Stück Roku-Strip 15 mm an Oberteil oben geklebt
Glas:	Pyrostop 30-10 (Klarglas), 30-20 (Mattfolie), 30-22 (Satinato), 30-18 (Isolierglas)
mind. Friesbreite Oberteil:	4-seitig 60 mm
technische Daten:	siehe Datenblatt


## **Zarge**

Zargentypen:	H4E.UD 37-EI30
	auf MBW + LBW
Varianten:	Stahlzarge in Ausführung W, ST, ST6 und ST7 zugelassen
Aufschäumstreifen:	Roku-Strip 15 mm 2-seitig in Stahlzarge geklebt




## **Beschläge**

Schloss:	Mittelschweres Einfallschloss z.B. Glutz 1102
	Mehrpunktverschluss z.B. Treplan1834 / Tribloc1855
Einbohrband:	z.B. Anuba HE 318 EI30

Ansicht

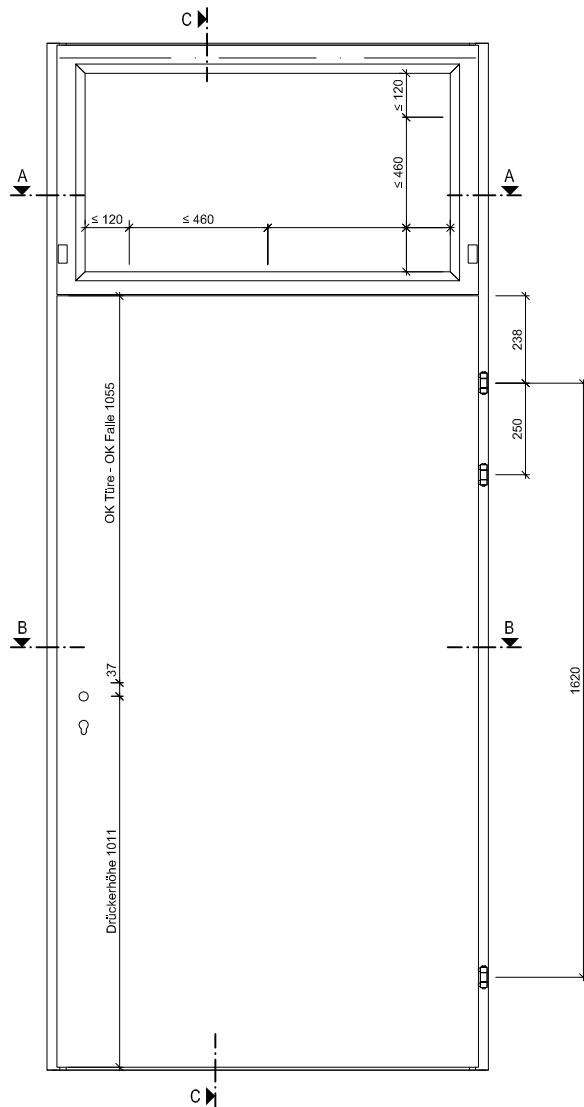

C-C

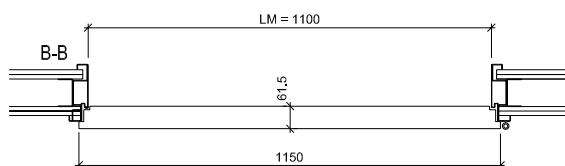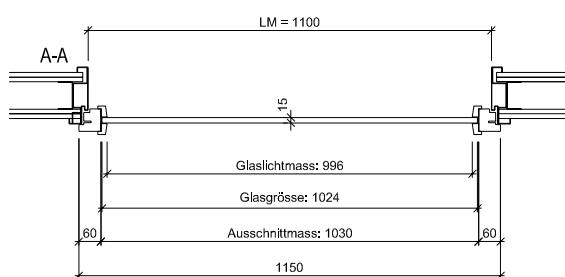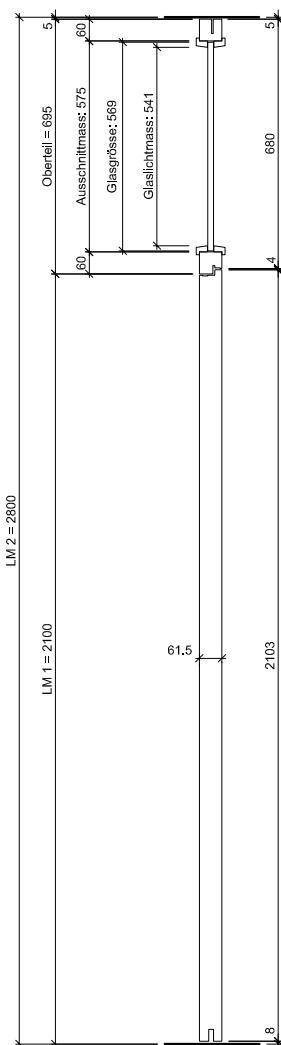

ENTLA dB-Favorite Alu 61.5 mm / VKF Nr. 24945

AUSFÜHRUNGSBESCHRIEB:  
Tür mit Oberteil dB-Favorite Alu 61.5mm  
Stahlzarge H4E.UD 37-EI30

Mst. 1:22

Erstellt: 19.12.2017  
Überarb:  
Sachbearbeiter  
Johann Willen


Plan Nr.: B45061-104010

ENTLA AG  
Holzindustrie  
CH-6162 Entlebuch  
Telefon 041 480 14 62  
Telefax 041 480 33 62  
avor@entla.ch

© by ENTLA AG


# A-A Oberteil

# A-A Oberteil

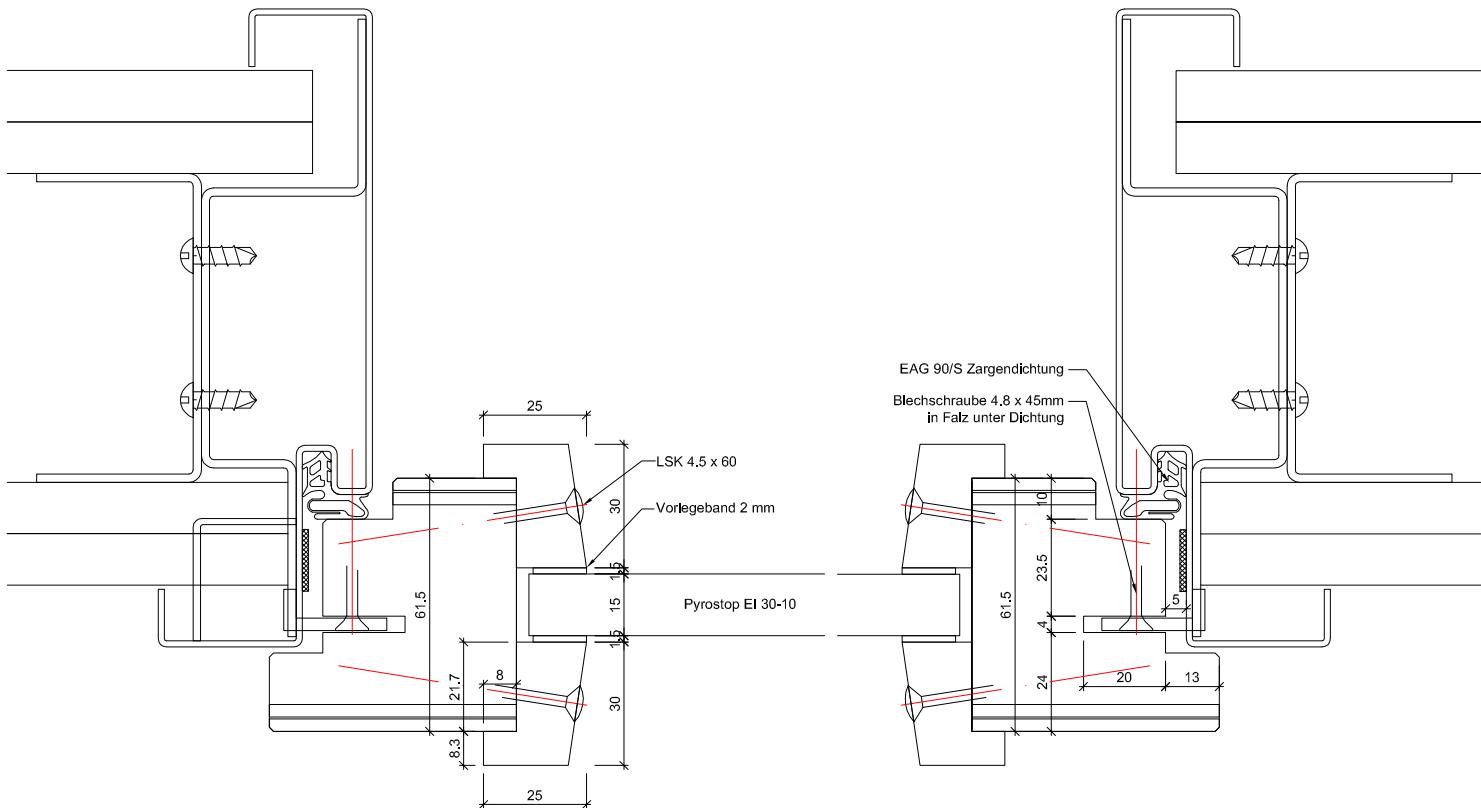

B-B Detail Schloss

B-B Detail Band

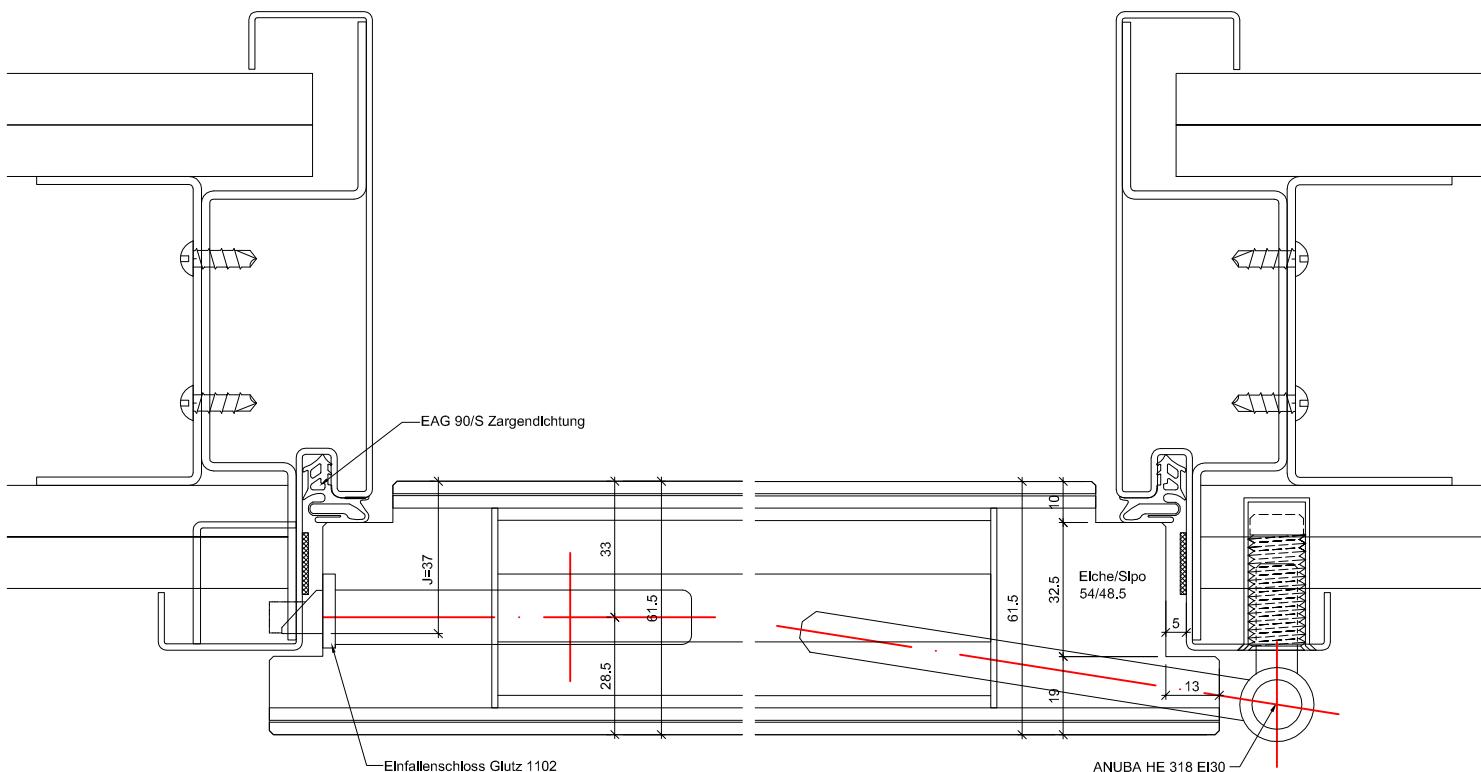

## ENTLA dB-Favorite Alu 61.5 mm / VKF Nr. 24945

**AUSFÜHRUNGSBESCHRIEB:**  
Türe mit Oberteil dB-Favorite Alu 61.5mm  
Stahlzarge H4E.UD 37-EI30

Mst. 1:2


Erstellt: 19.12.2017  
Überarb: 10.07.2018 jw  
Sachbearbeiter  
Johann Willen

Plan Nr.: B45061-104010

ENTLA AG  
Holzindustrie  
CH-6162 Entlebuch  
Telefon 041 480 14 62  
Telefax 041 480 33 62  
avor@entla.ch

© by ENTLA AG

C-C Detail oben

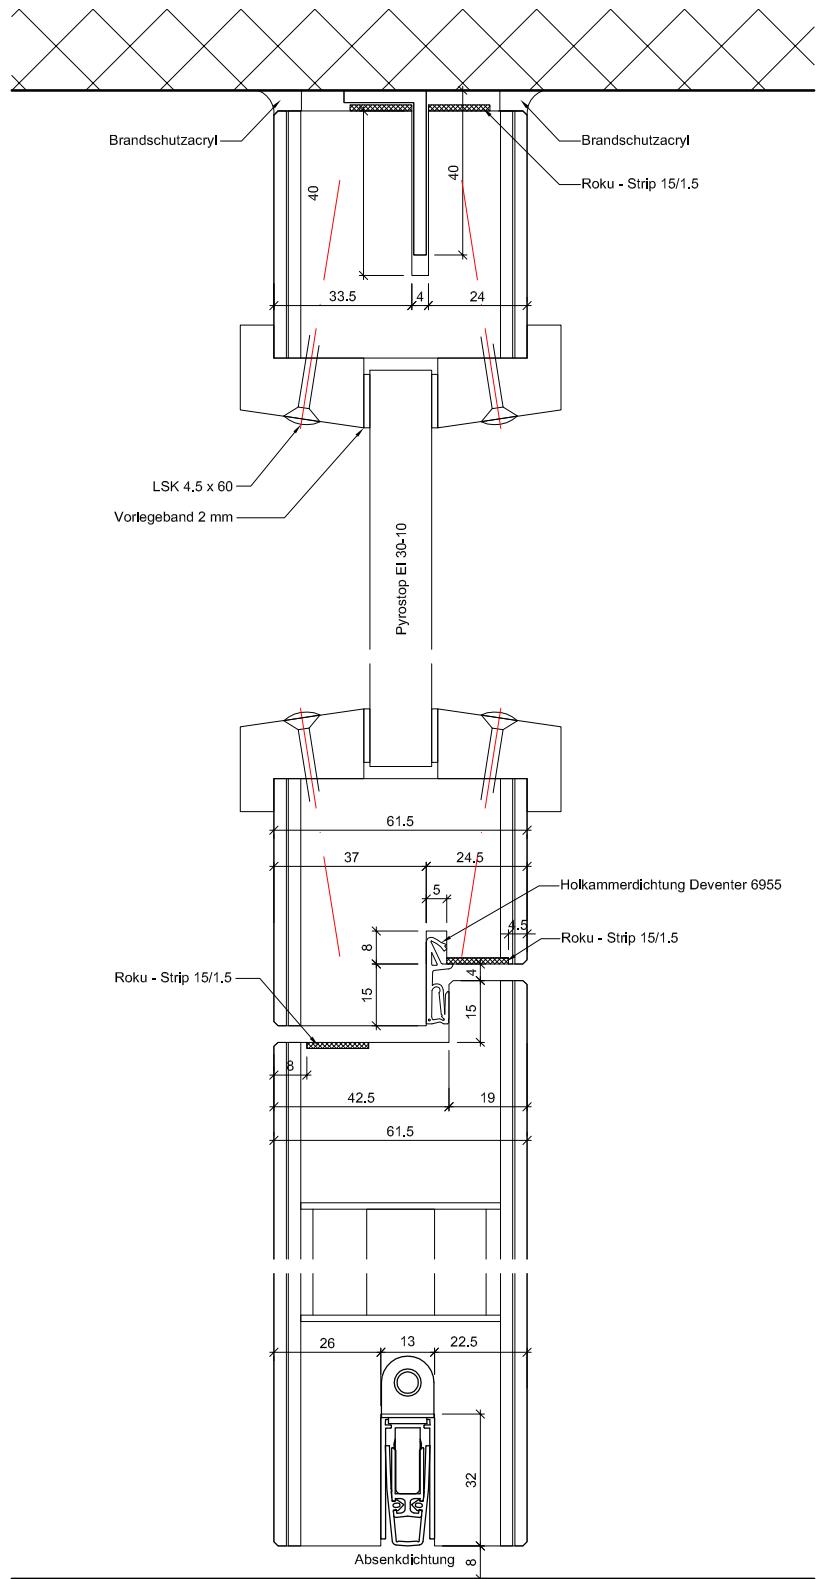

C-C Detail unten

ENTLA dB-Favorite Alu 61.5 mm / VKF Nr. 24945

Mst. 1:2

AUSFÜHRUNGSBESCHRIEB:  
Tür mit Oberteil dB-Favorite Alu 61.5mm  
Stahlzarge H4E.UD 37-EI30


Erstellt: 19.12.2017  
Überarb: 10.07.2018 jw  
Sachbearbeiter  
Johann Willen

Plan Nr.: B45061-104010


ENTLA AG  
Holzindustrie  
CH-6162 Entlebuch  
Telefon 041 480 14 62  
Telefax 041 480 33 62  
avor@entla.ch

© by ENTLA AG


# Zargenausführungen

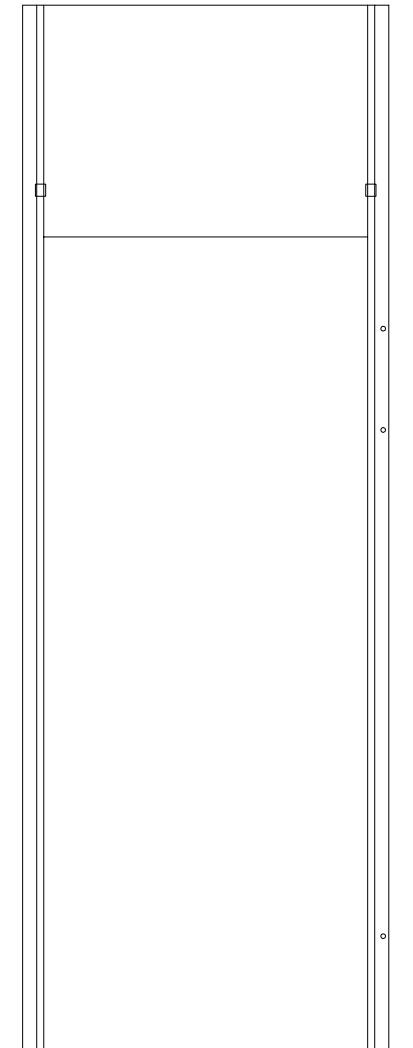

H4E.UD

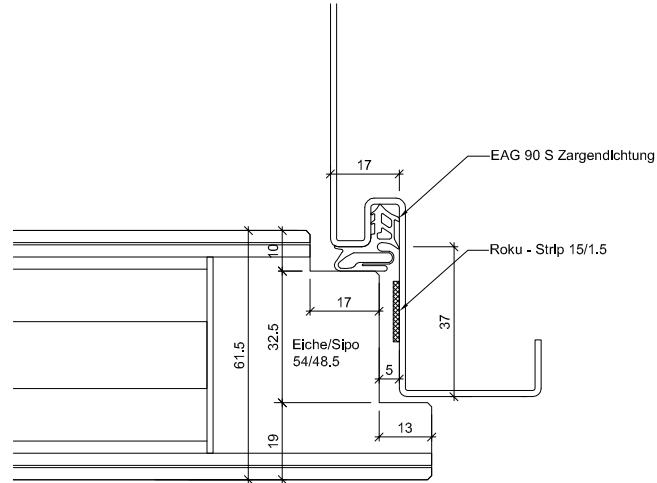


Umfassungszarge UD

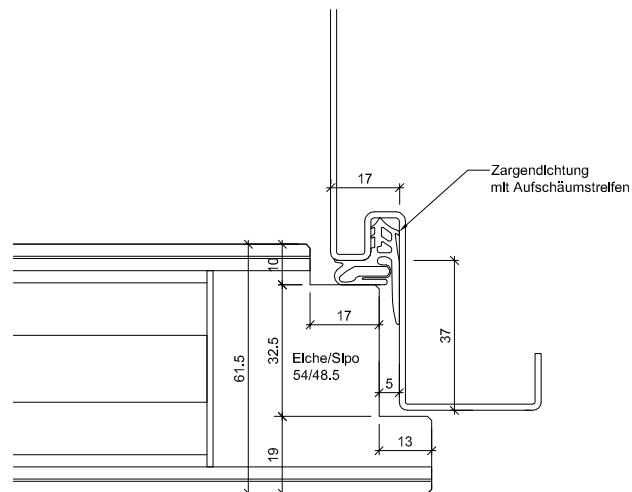


Zargendichtung mit Aufschäumstreifen


## Wandaufbau

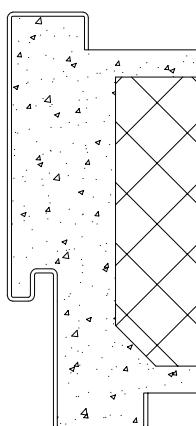

MBW

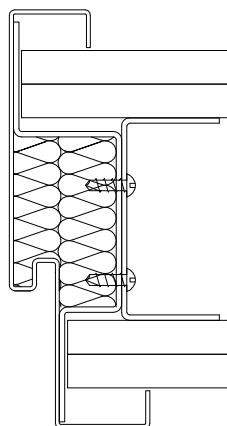

LBW

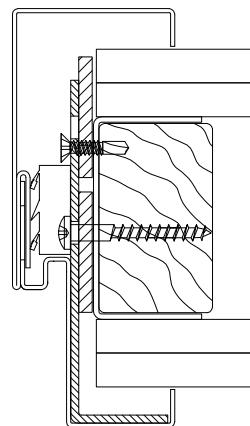

LBW

Zargenausführungen aus Eisenringkompendium 01.02.13

AUSFÜHRUNGSBESCHRIEB:  
für dB-Favorite Alu 61.5mm


Mst. 1:20 / 1:3 / 1:2

Erstellt: 19.12.2017  
Überarb:  
Sachbearbeiter  
Johann Willen


ENTLA AG  
Holzindustrie  
CH-6162 Entlebuch  
Telefon 041 480 14 62  
Telefax 041 480 33 62  
avor@entla.ch

Plan Nr.: B45061-104010


© by ENT LA AG

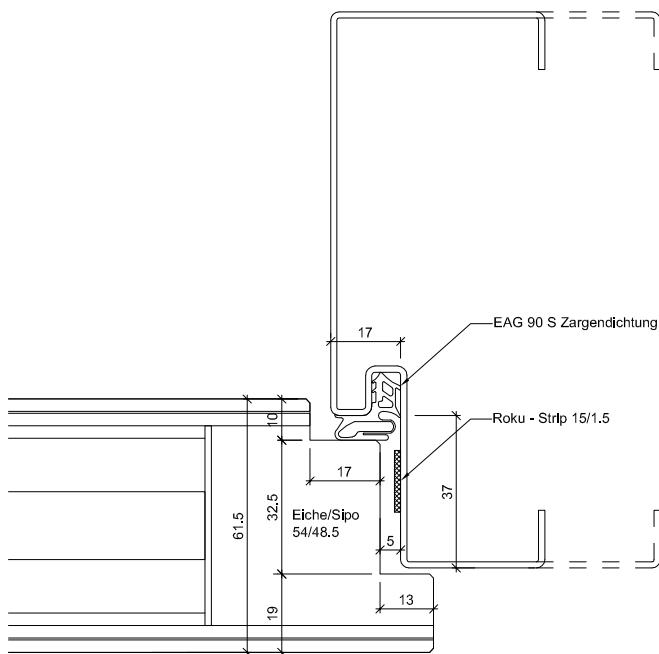


Spiegelverbreiterung W

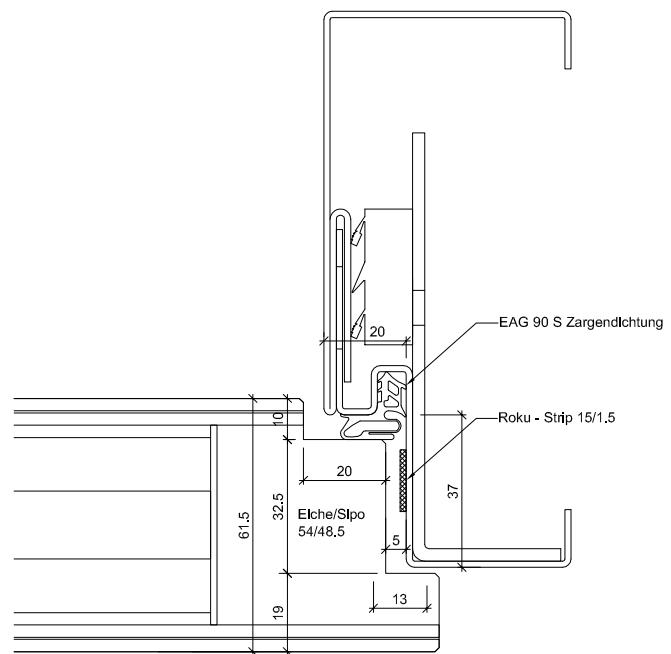

2-teilig ST

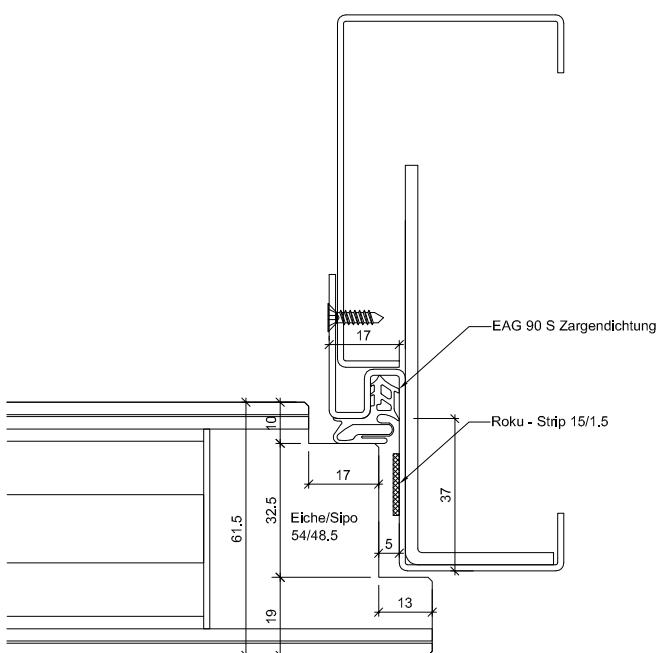

2-teilig ST6

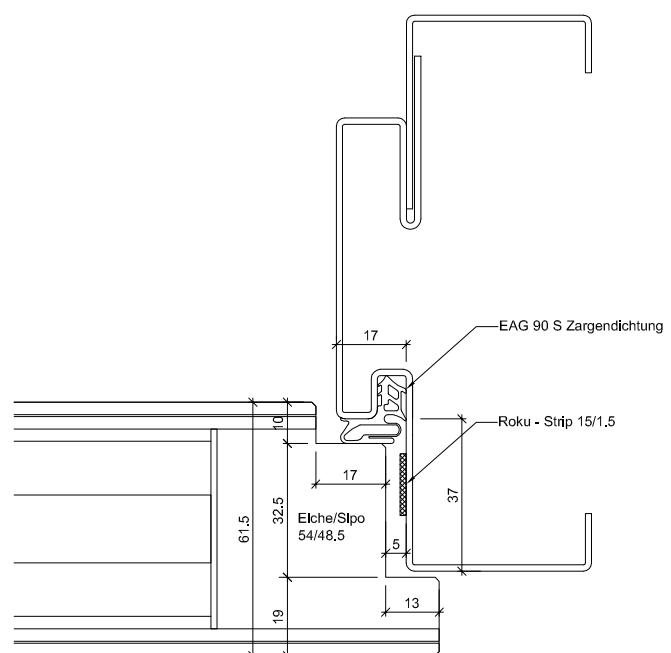

2-teilig ST7

## Zargenausführungen aus Eisenringkompendium 01.02.13

AUSFÜHRUNGSBESCHRIEB:  
für dB-Favorite Alu 61.5mm

Mst. 1:2


Erstellt: 19.12.2017  
Überarb:  
Sachbearbeiter  
Johann Willen

Plan Nr.: B45061-104010


ENTLA AG  
Holzindustrie  
CH-6162 Entlebuch  
Telefon 041 480 14 62  
Telefax 041 480 33 62  
avor@entla.ch

© by ENTLA AG


### Ausschnitt gefälzt, Glasleisten gefälzt

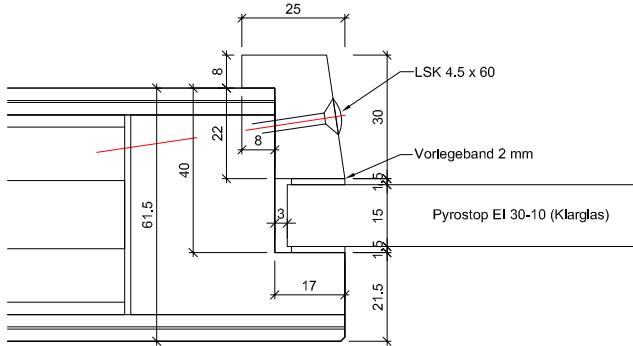


### Ausschnitt stumpf, Glasleisten gefälzt

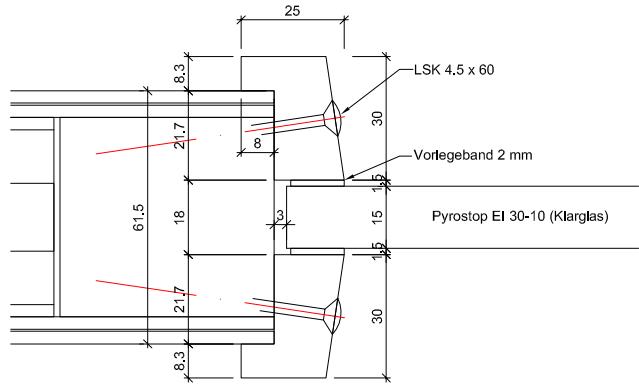


### Ausschnitt gefälzt, Glasleisten stumpf

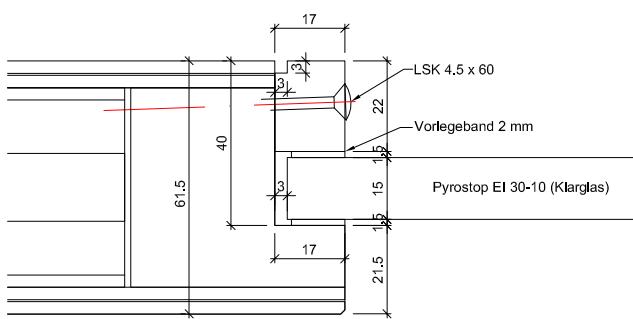


### Ausschnitt stumpf, Glasleisten stumpf

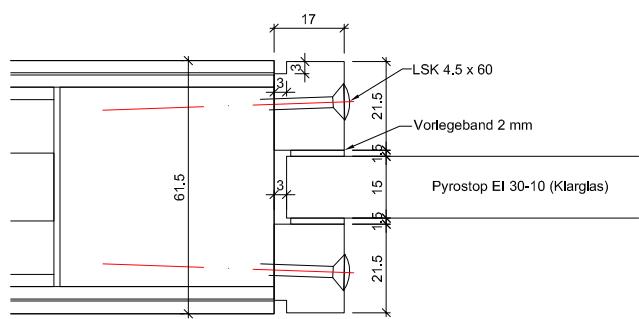


### Ausschnitt gefälzt, Glasleisten gefälzt

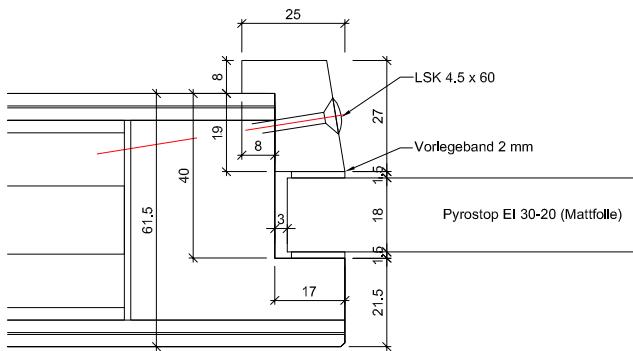


### Ausschnitt stumpf, Glasleisten gefälzt

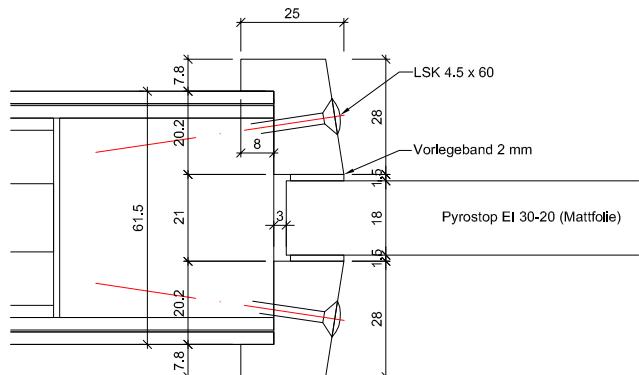

### Ausschnitt gefälzt, Glasleisten stumpf

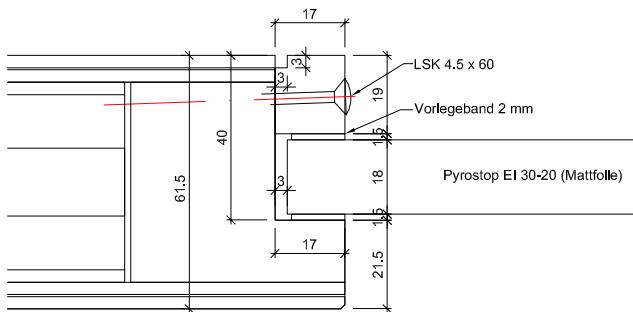

### Ausschnitt stumpf, Glasleisten stumpf

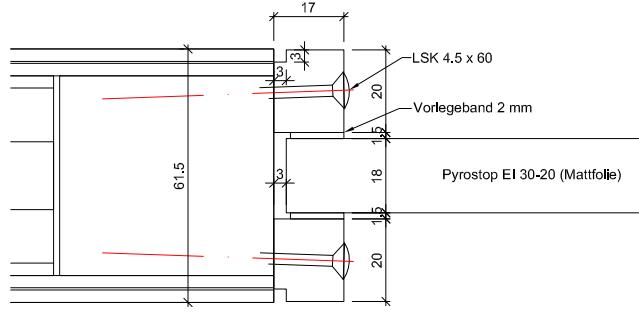

ENTLA dB-Favorite Alu 61.5 mm / VKF Nr. 24945

AUSFÜHRUNGSBESCHRIEB:  
dB-Favorite Alu 61.5 mm  
Verglasungsvarianten EI30  
Glasleisten aus Eiche/Sipo

Mst. 1:2


Erstellt: 19.12.2017  
Überarb: 10.07.2018 jw  
Sachbearbeiter  
Johann Willen

Plan Nr.: B45061-104010


ENTLA AG  
Holzindustrie  
CH-6162 Entlebuch  
Telefon 041 480 14 62  
Telefax 041 480 33 62  
avor@entla.ch

© by ENTLA AG


## Ausschnitt gefälzt, Glasleisten gefälzt

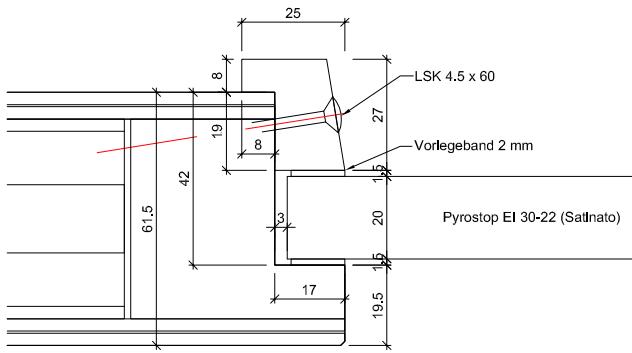


Ausschnitt gefälzt, Glasleisten stumpf

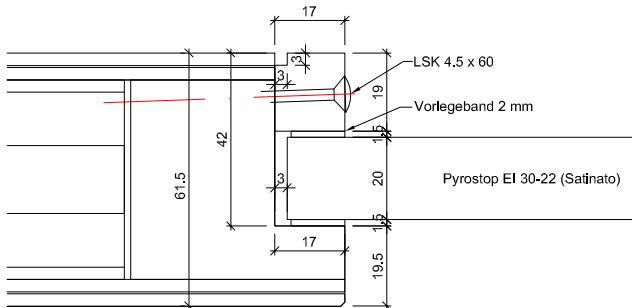


## Ausschnitt stumpf, Glasleisten gefälzt

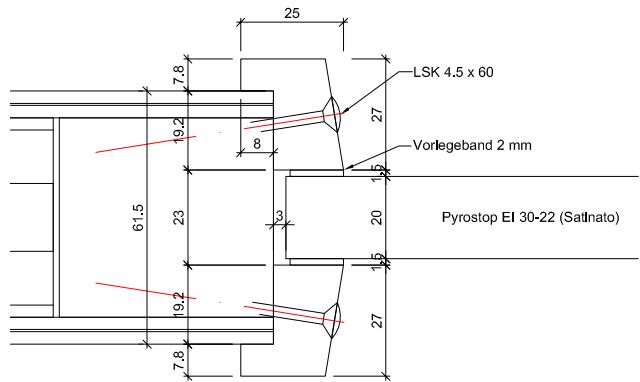

## Ausschnitt stumpf, Glasleisten stumpf

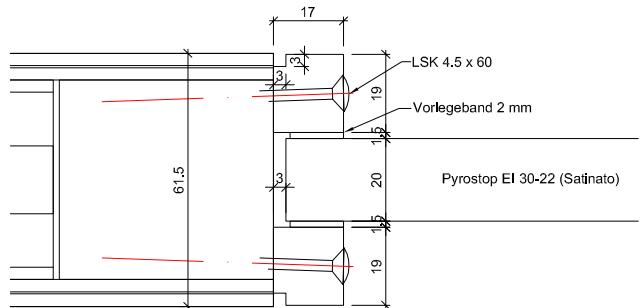

Isolierglas Pyrostop EI 30-18 ist nur beidseitig mit verschraubten Glasstäben ausführbar

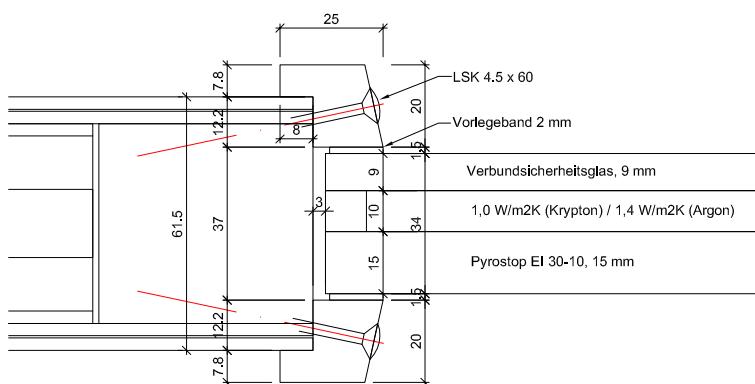

ENTLA dB-Favorite Alu 61.5 mm / VKF Nr. 24945

AUSFÜHRUNGSBESCHRIEBS  
dB-Favorite Alu 61.5 mm  
Verglasungsvarianten EI30  
Glasleisten aus Eiche/Sipo

Mst. 1:2

Erstellt: 19.12.2017  
Überarb: 10.07.2018 jw  
Sachbearbeiter  
Johann Willen

ENTLA AG  
Holzindustrie  
CH-6162 Entlebuch  
Telefon 041 480 14 62  
Telefax 041 480 33 62  
avor@entla.ch

Plan Nr.: B45061-104010

© by ENTLA AG