

ENTLA dB Favorite Alu 61.5 mm

Zulassungsnummer: 26578 auf ENTLA Trennwand stumpf

Erfüllte Prüfnorm: B/EI30

Grössen

geprüftes Türlicht:	2100 x 1100 mm (Höhe x Breite)
Grössenzuschläge:	15% in der Länge <u>und</u> Breite, <u>jedoch</u> max. 20% in der Fläche
Türdicke:	61.5 mm (roh ohne dekorative Beschichtung)
Dickenzuschlag:	25 %

Türblatt

Mittellage:	dB Favorite 48.5 mm
Deckplatten:	beidseitig 2 x 3.2 mm HDF-Deck mit 0.4 mm Aluminiumeinlage
dekorative Beschichtung:	Furnier, Schichtstoffplatten
Oberfläche:	roh, grundiert, Grundierfolie, deckend lackiert nach RAL / NCS, farblos lackiert, geölt, gewachst, lasiert
Kante:	Sipo oder Eiche
technische Daten:	siehe Datenblatt


Trennwand

Aufbau:	wie Türblatt dB Favorite Alu 61.5 mm (unverglast oder verglast)
geprüfte Elementgrösse:	3000 x 1400 mm (Höhe x Breite)
max. Elementhöhe:	4000 mm
max. Elementbreite:	1350 mm (unendlich erweiterbar)
Elementdicke:	61.5 mm (roh ohne dekorative Beschichtung)
Glas:	Pyrostop 30-10 (Klarglas), 30-20 (Mattfolie), 30-22 (Satinato) 30-18 (Isolierglas)
mind. Friesbreite Trennwand:	4 seitig 60 mm
Dickenzuschlag:	25 %
Aufschäumstreifen:	Roku-Strip 10 mm 3-seitig in Rahmen eingenutet


Beschläge

Schloss:	Mittelschweres Einfallschloss z.B. Glutz 1102
	Mehrpunktverschluss z.B. Treplane1834 / Tribloc1855
Band:	z.B. Simons VN 2929 / 120
Schliessblech:	z.B. Glutz B-1001 / 1155



Ansicht

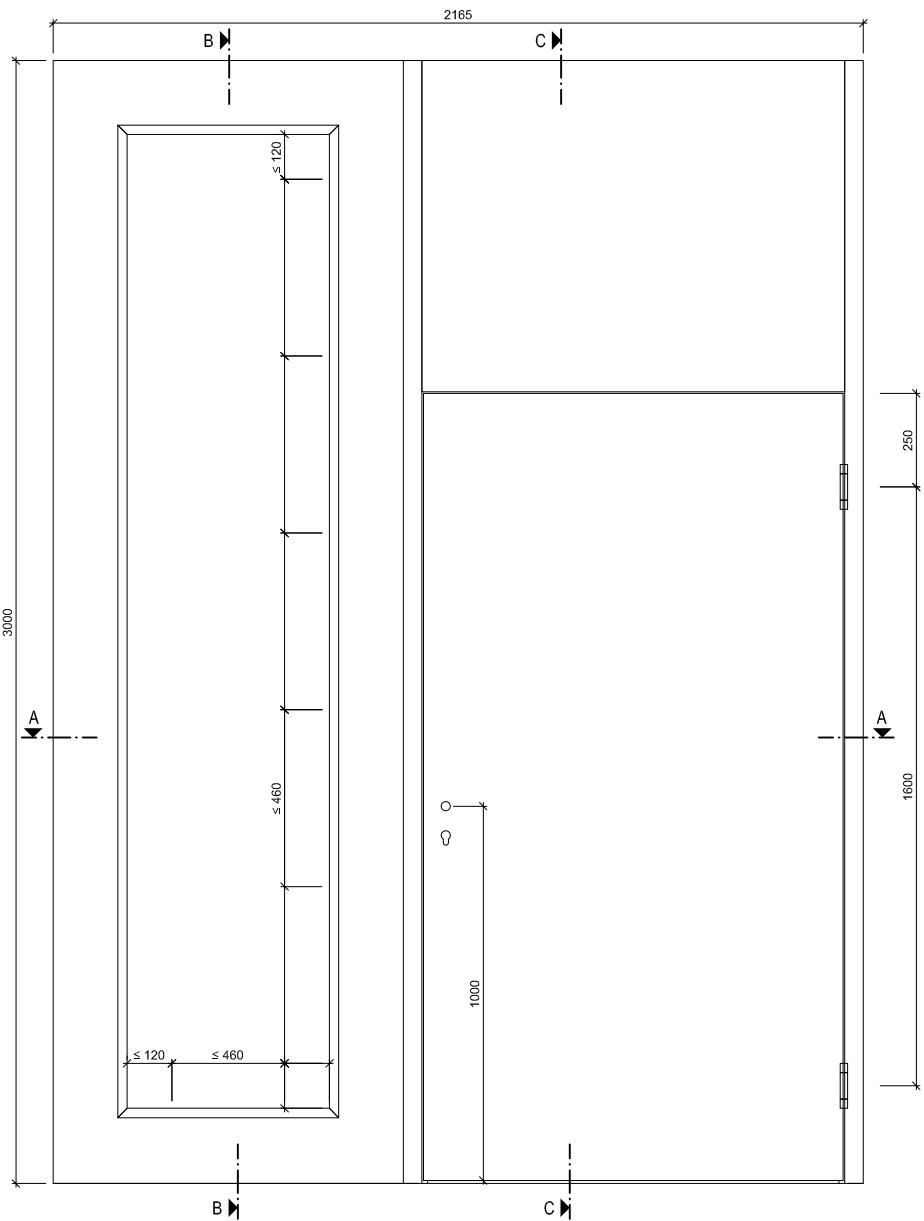

B-B

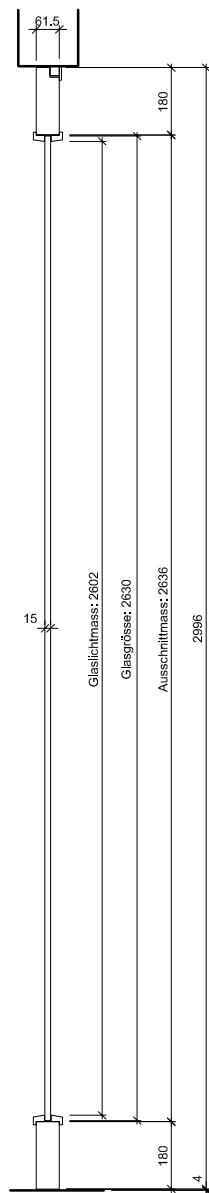

C-C

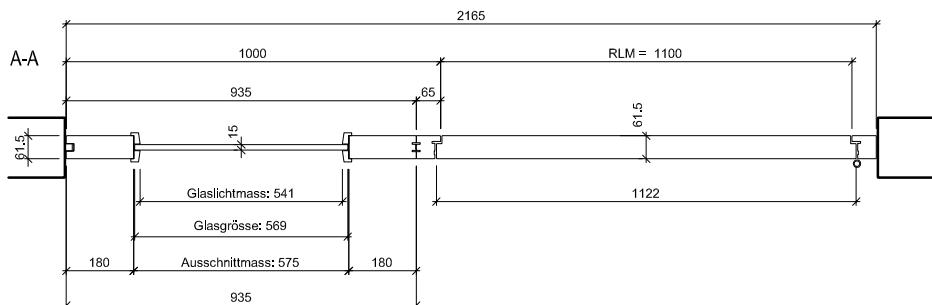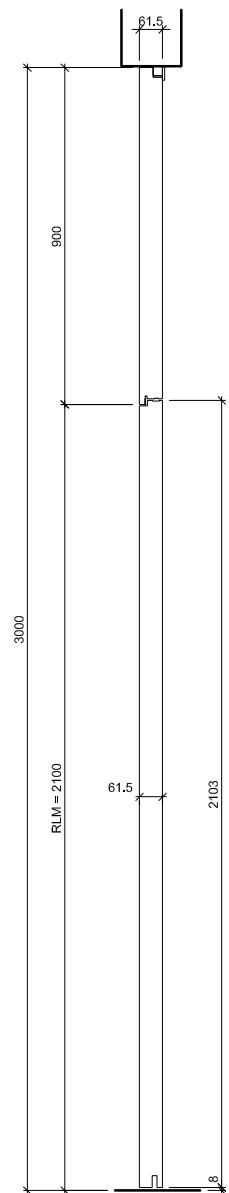

ENTLA dB Favorite Alu 61.5 mm Trennwand / VKF Nr. 26578

AUSFÜHRUNGSBESCHRIEB:
Türe dB Favorite Alu 61.5mm
Trennwand dB Favorite Alu 61.5mm mit oder ohne Glasausschnitt
Blockrahmen 65-180/61.5mm

Mst. 1:22

Erstellt: 16.07.2018
Überarb:
Sachbearbeiter
Johann Willen


Plan Nr.: B45061-512010

ENTLA AG
Holzindustrie
CH-6162 Entlebuch
Telefon 041 480 14 62
Telefax 041 480 33 62
avor@entla.ch

© by ENTLA AG


A-A Detail Wandanschluss

A-A Detail Glasausschnitt

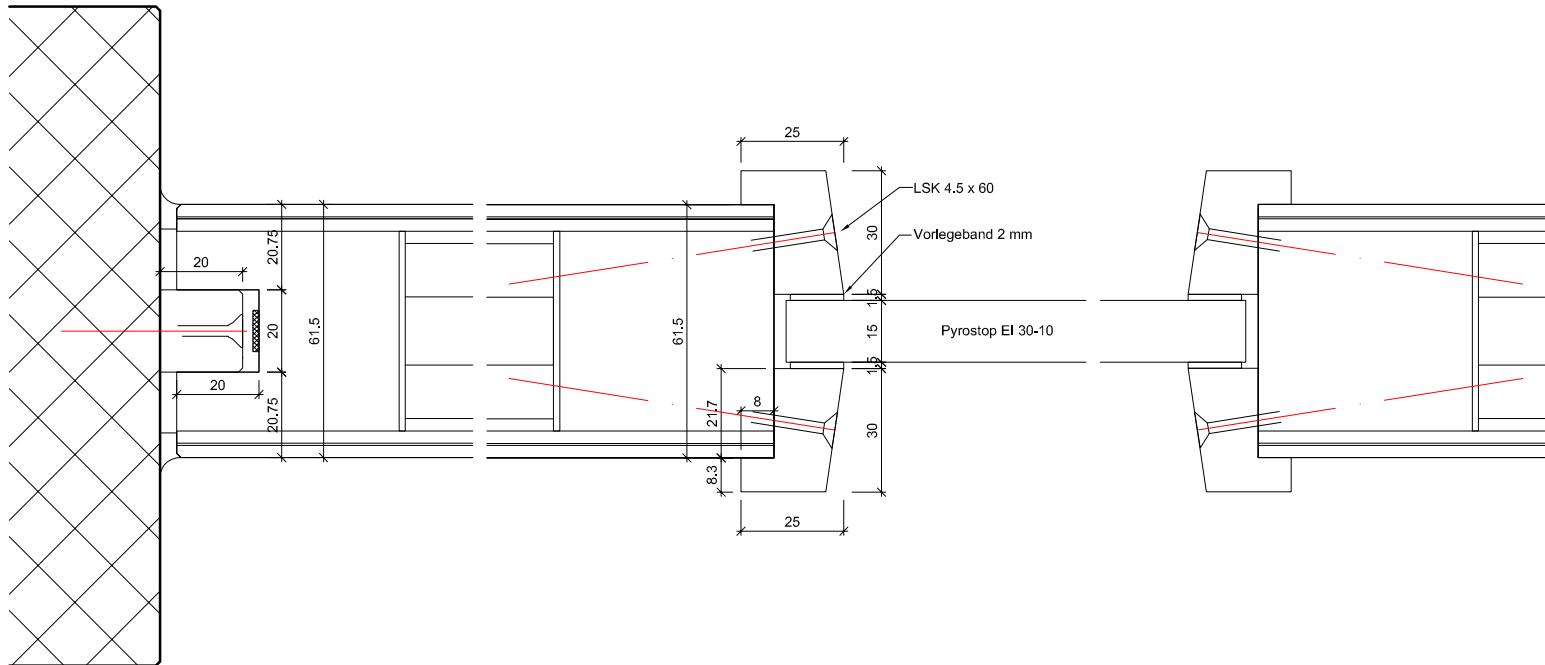


A-A Detail Nut / Feder / Schloss

A-A Detail Band

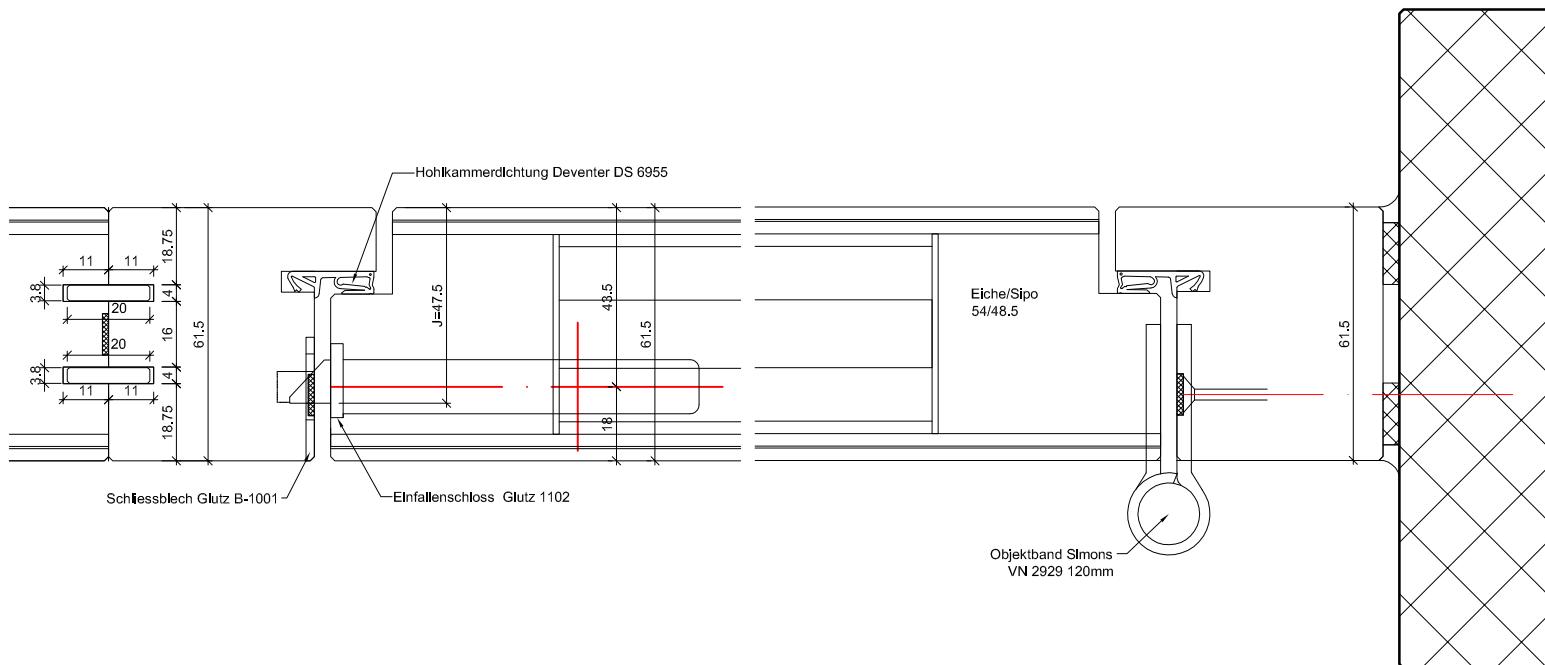


ENTLA dB Favorite Alu 61.5 mm Trennwand / VKF Nr. 26578	Mst.	1:2	ENTLA AG Holzindustrie CH-6162 Entlebuch Telefon 041 480 14 62 Telefax 041 480 33 62 avor@entla.ch
AUSFÜHRUNGSBESCHRIEB: Türe dB Favorite Alu 61.5mm Trennwand dB Favorite Alu 61.5mm mit oder ohne Glasausschnitt Blockrahmen 65-180/61.5mm	Erstellt:	16.07.2018	
Überarb: Sachbearbeiter Johann Willen			Plan Nr.: B45061-512010
			© by ENTLA AG

B-B Detail

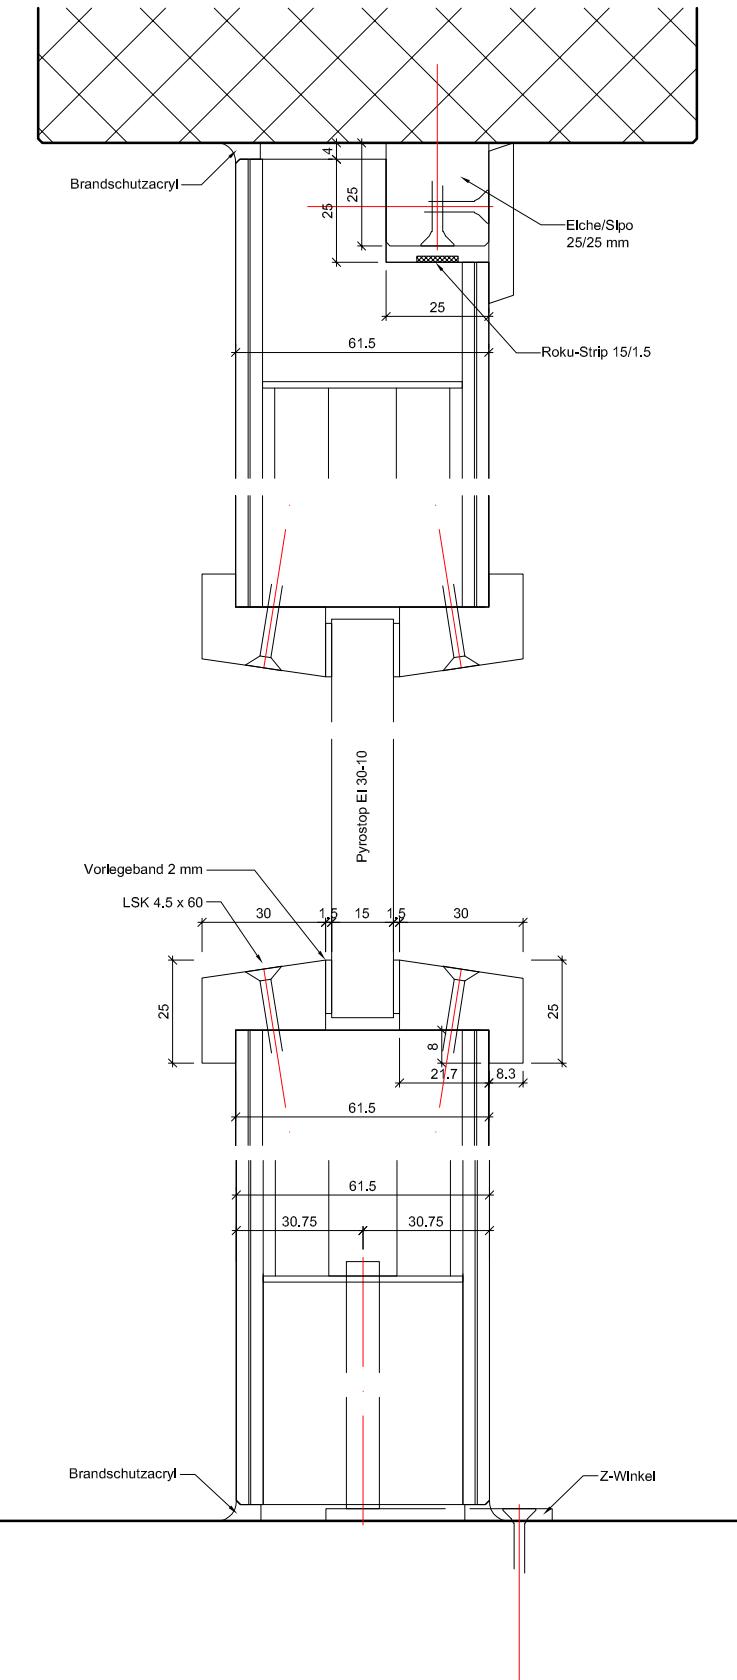

C-C Detail

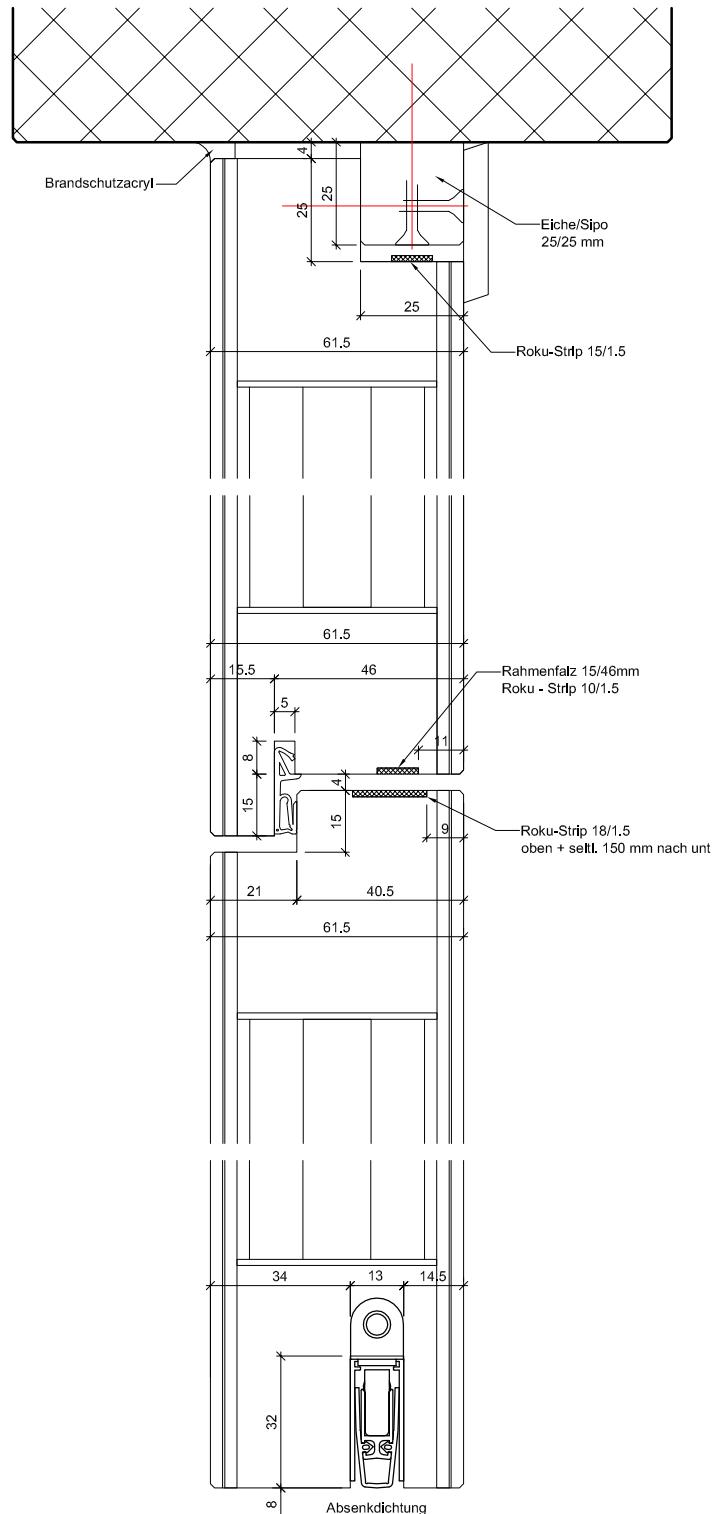

ENTLA dB Favorite Alu 61.5 mm Trennwand / VKF Nr. 26578

Mst. 1:2

AUSFÜHRUNGSBESCHRIEB:

Türe dB Favorite Alu 61.5mm

Trennwand dB Favorite Alu 61.5mm mit oder ohne Glasausschnitt

Blockrahmen 65-180/61.5mm

Erstellt: 16.07.2018

Überarb:

Sachbearbeiter

Johann Willen

Plan Nr.: B45061-512010

ENTLA AG
Holzindustrie
CH-6162 Entlebuch
Telefon 041 480 14 62
Telefax 041 480 33 62
avor@entla.ch




© by ENTLA AG

Montageanleitung

Schraubenvermassung

- Bei der ENTLA - Trennwand kann die Anordnung der verschiedenen Anschlussvarianten frei gewählt werden.
- Die Verschraubung der Trennwand mit dem Mauerwerk kann durch eine Direktschraube (ohne Dübel) oder eine Distanzschraube mit Nylondübel erfolgen.
- Die Anzahl sowie der Mindestabstand der Befestigungspunkte muss eingehalten werden.
- Die Aufschäumstreifen müssen an den vorgesehenen Stellen angebracht werden.
- Die Fugen zwischen der Trennwand und dem Mauerwerk müssen beidseitig umlaufend mit Brandschutzacryl oder Brandschutzsilikon abgedichtet werden.

Anschlussvarianten

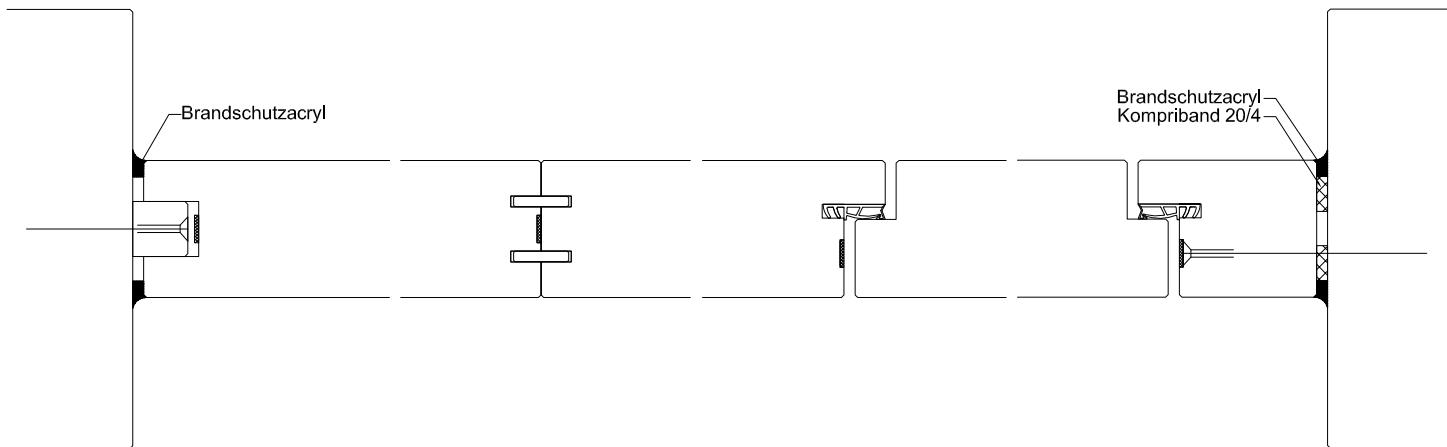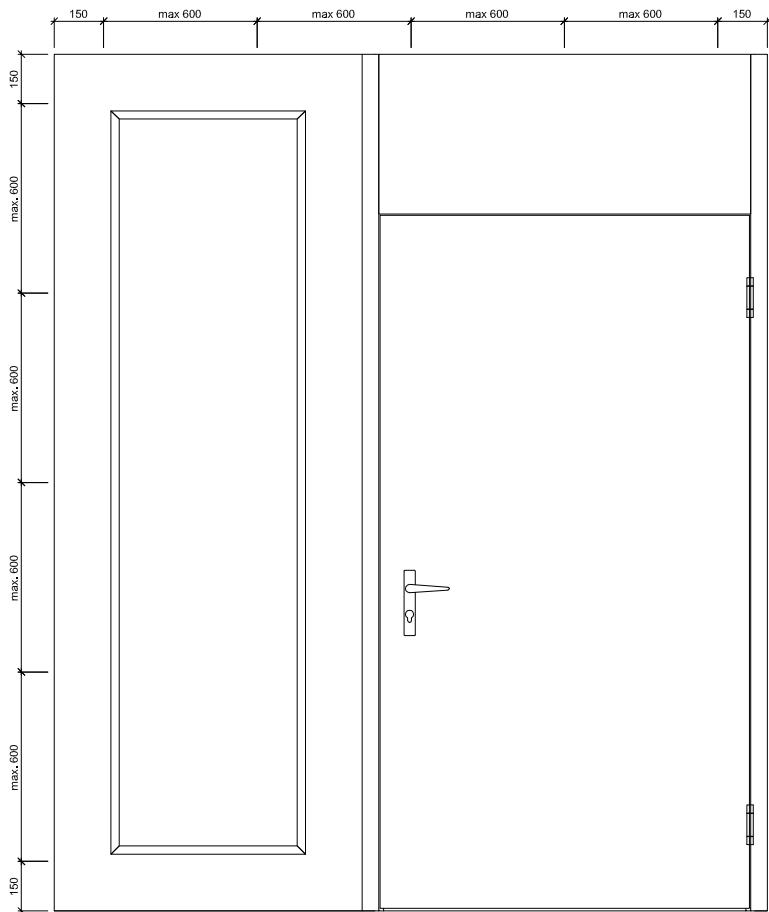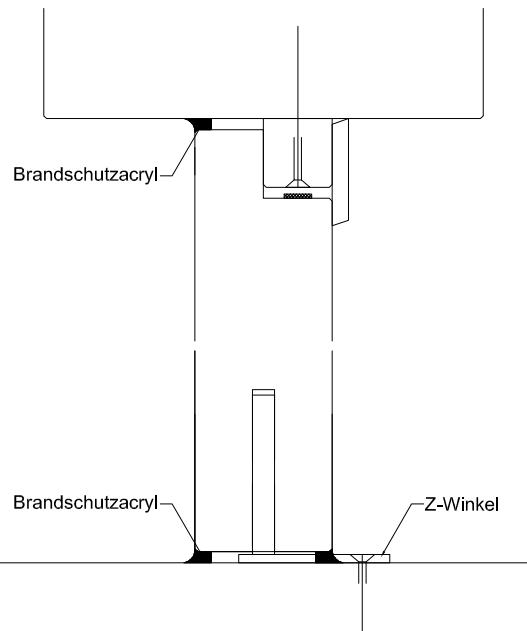

Montageanleitung

AUSFÜHRUNGSBESCHRIEB:
für dB Favorite Alu 61.5mm


Mst. 1:25 / 1:3

Erstellt: 16.07.2018
Überarb:
Sachbearbeiter
Johann Willen


Plan Nr.: B45061-512010

ENTLA AG
Holzindustrie
CH-6162 Entlebuch
Telefon 041 480 14 62
Telefax 041 480 33 62
avor@entla.ch


© by ENTLA AG

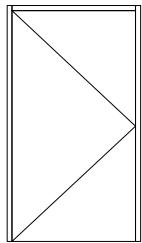


K 1

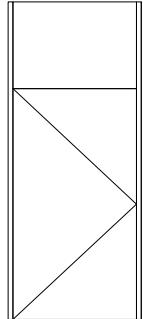


K 2

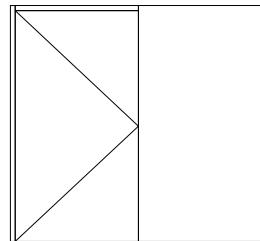


K 3

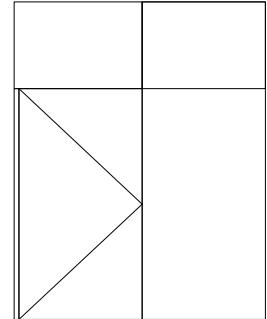


K 4

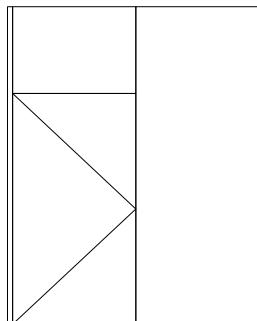


K 4 Variante A

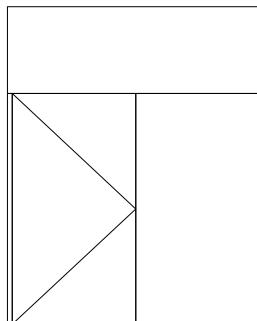


K 4 Variante B

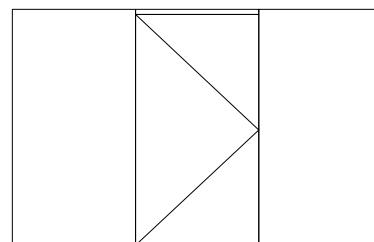


K 5

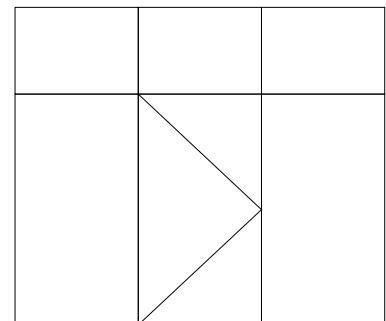


K 6

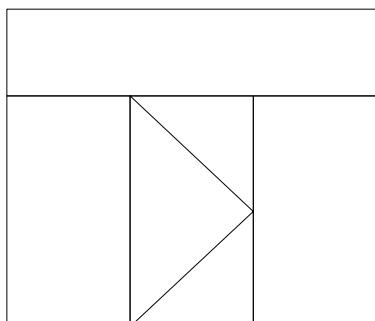

K 7

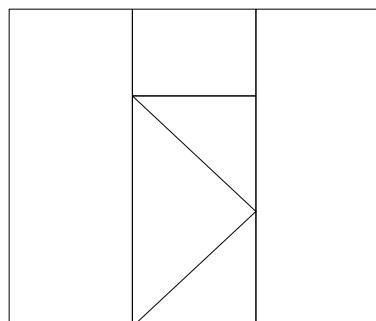

K 7 Variante A

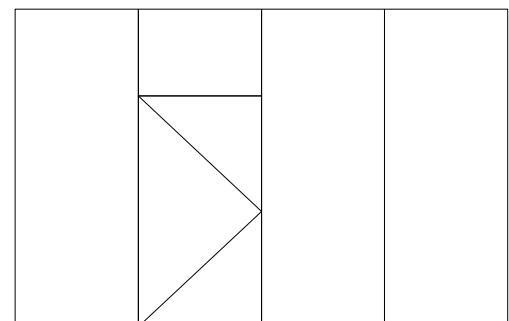

Variante zusätzliche Wandteile

Grundschema Konstruktionstypen K1 - K7

AUSFÜHRUNGSBESCHRIEB:
für dB Favorite Alu 61.5mm
Trennwand dB Favorite Alu 61.5mm mit oder ohne Glasausschnitt

Mst. 1:75


Erstellt: 16.07.2018
Überarb:
Sachbearbeiter
Johann Willen

Plan Nr.: B45061-512010


ENTLA AG
Holzindustrie
CH-6162 Entlebuch
Telefon 041 480 14 62
Telefax 041 480 33 62
avor@entla.ch

© by ENTLA AG


Ausschnitt gefälzt, Glasleisten gefälzt

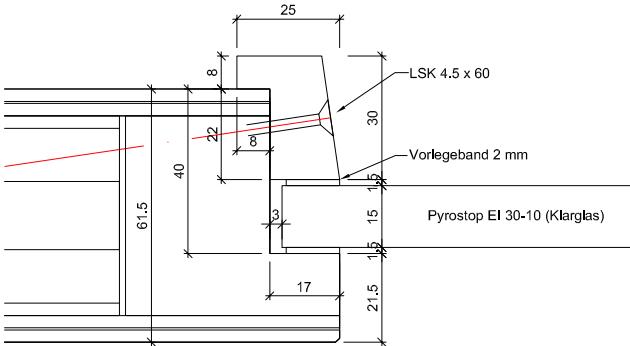


Ausschnitt stumpf, Glasleisten gefälzt

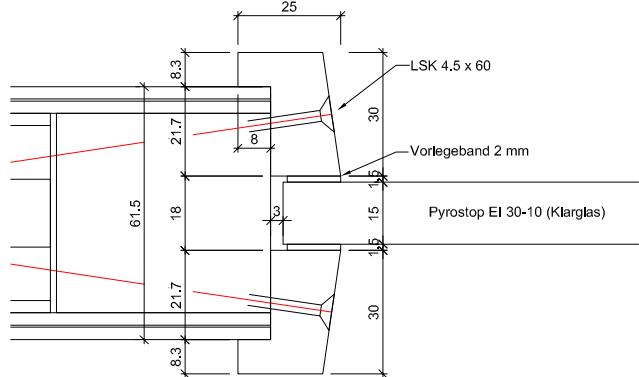


Ausschnitt gefälzt, Glasleisten stumpf

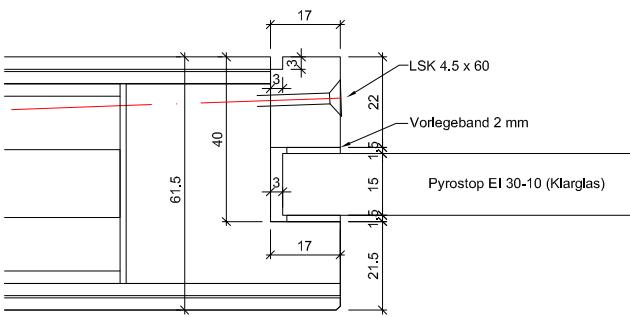


Ausschnitt stumpf, Glasleisten stumpf

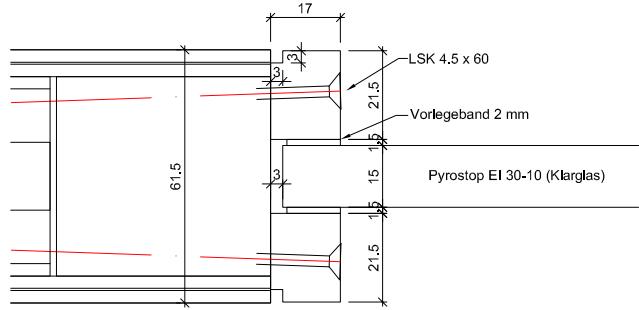


Ausschnitt gefälzt, Glasleisten gefälzt

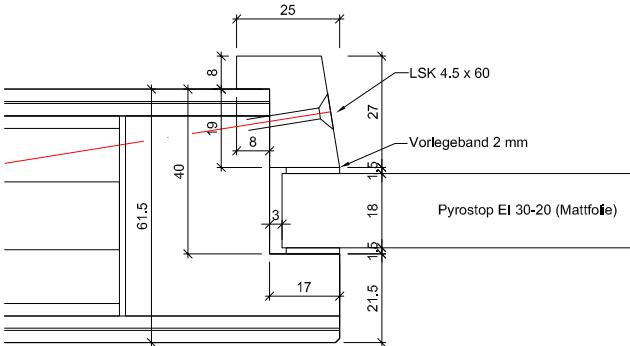


Ausschnitt stumpf, Glasleisten gefälzt

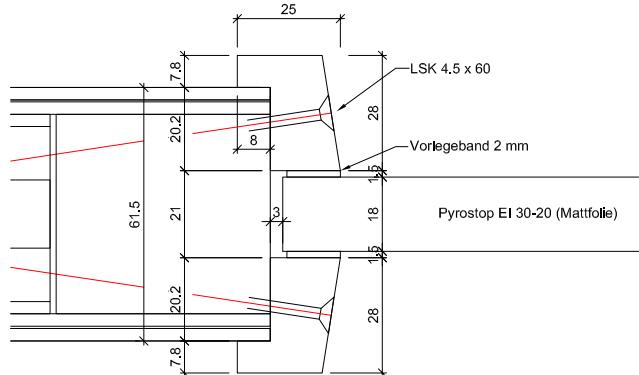

Ausschnitt gefälzt, Glasleisten stumpf

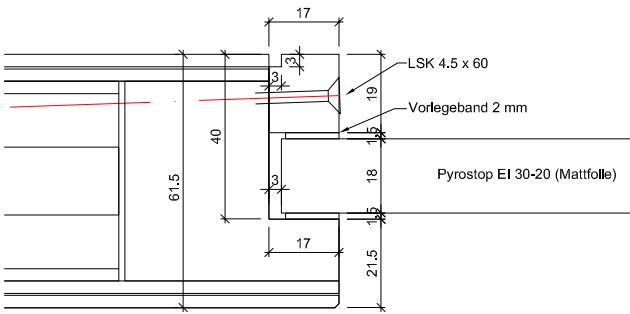

Ausschnitt stumpf, Glasleisten stumpf

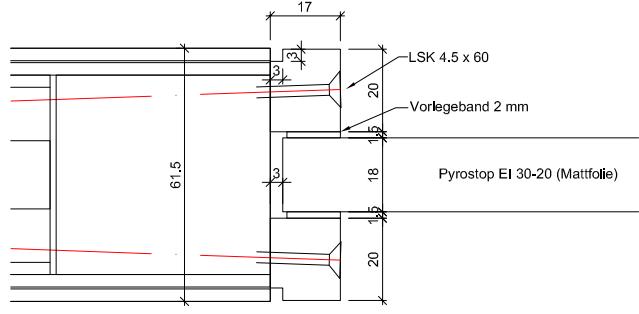

ENTLA dB Favorite Alu 61.5 mm / VKF Nr. 26578

AUSFÜHRUNGSBESCHRIEB:
dB Favorite Alu 61.5 mm
Verglasungsvarianten EI30
Glasleisten aus Eiche/Sipo

Mst. 1:2


Erstellt: 16.07.2018
Überarb:
Sachbearbeiter
Johann Willen

Plan Nr.: B45061-512010


ENTLA AG
Holzindustrie
CH-6162 Entlebuch
Telefon 041 480 14 62
Telefax 041 480 33 62
avor@entla.ch

© by ENTLA AG


Ausschnitt gefälzt, Glasleisten gefälzt

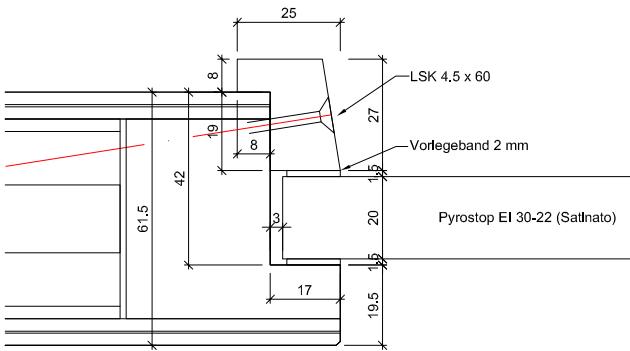


Ausschnitt gefälzt, Glasleisten stumpf

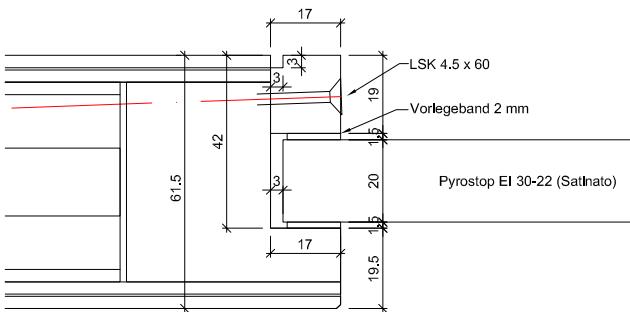


Ausschnitt stumpf, Glasleisten gefälzt

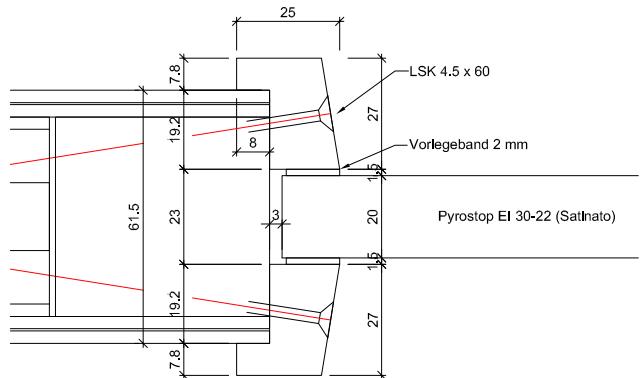

Ausschnitt stumpf, Glasleisten stumpf

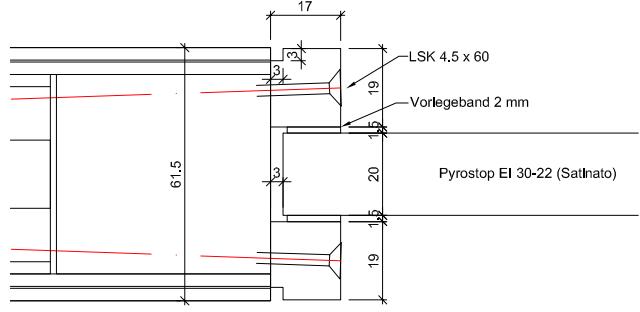

Isolierglas Pyrostop EI 30-18 ist nur beidseitig mit verschraubten Glasstäben ausführbar

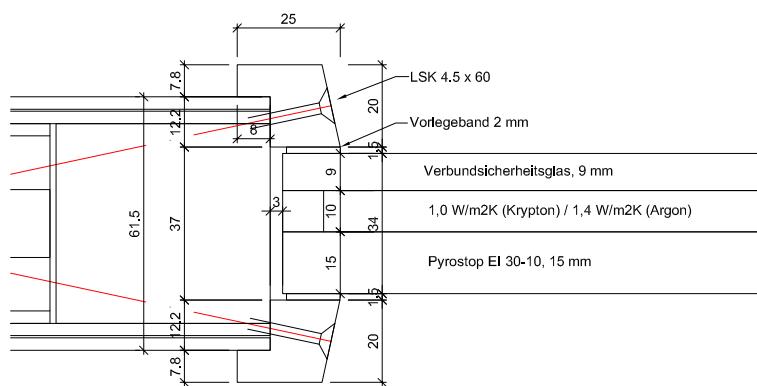

ENTLA dB Favorite Alu 61.5 mm / VKF Nr. 26578

AUSFÜHRUNGSBESCHRIEBS
dB Favorite Alu 61.5 mm
Verglasungsvarianten EI30
Glasleisten aus Eiche/Sipo

Mst. 1:2

Erstellt: 16.07.2018
Überarb:
Sachbearbeiter
Johann Willen

ENTLA AG
Holzindustrie
CH-6162 Entlebuch
Telefon 041 480 14 62
Telefax 041 480 33 62
avor@entla.ch

Plan Nr.: B45061-512010

© by ENTLA AG