

ENTLA Alu-Therma 68 mm mit Aluminiumvorsatzschale

Anwendung: **Aussentüre im Wohnungs- und Objektbau
Blendrahmen stumpf**

Türblatt

Türdicke:	68 mm (roh ohne dekorative Beschichtung)
Mittellage:	Spezial Mittellage 53 mm
Deckplatten:	beidseitig MDF-Exterior-Deck mit 0.4 mm Aluminium-Einlage auf Okumé-Absperr
dekorative Beschichtung:	Furnier, Schichtstoffplatten
Oberfläche:	roh, hydrophobiert und grundiert, farblos lasiert, geölt, gewachst, deckend lackiert nach RAL / NCS
Kante:	Sipo (Standard) oder freie Holzwahl
technische Daten:	siehe Datenblatt

Aluminiumvorsatzschale

Oberfläche:	einbrennlackiert nach RAL Seidenglanz (Standard) weitere Farb- und Glanzgradvarianten auf Anfrage
-------------	--


Rahmen

Holzart:	Sipo (Standard) oder freie Holzwahl
Querschnitt:	95 x 71 mm (Standard) min. 60 x 71 mm
Oberfläche:	roh, hydrophobiert und grundiert, farblos lasiert, geölt, gewachst, deckend lackiert nach RAL / NCS

Standard - Beschläge

Schloss:	Mehrpunktverschluss z.B. Treplane1834 / Tribloc1855
Band:	Objektband Simonswerk VX 7859/160 FD
Schliessblech:	z.B. Glutz B-1151 / 1153
Schwellenprofil:	z.B. BKV Eifel 100 T / Hebgo 173
Absenkdichtung:	Planet X3



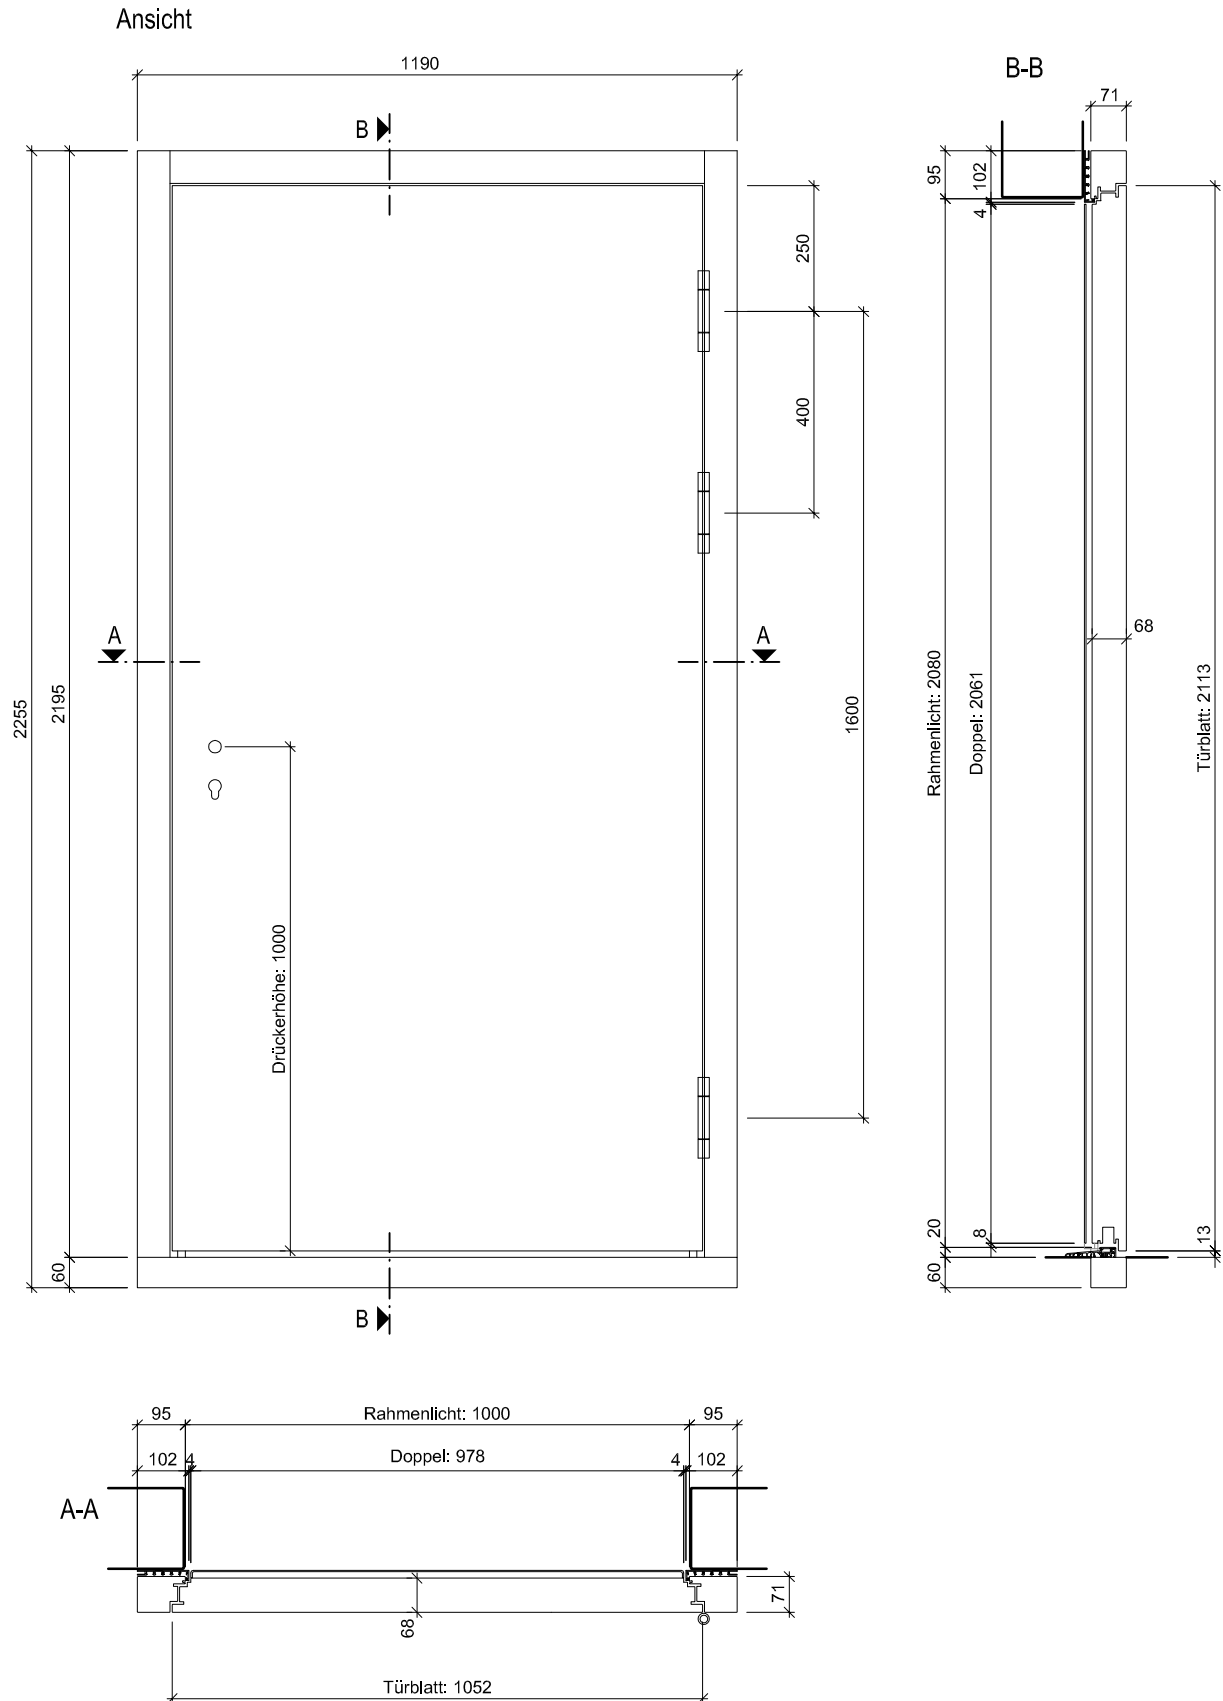

ENTLA Alu-Therma 68 mm mit Aluminiumvorsatzschale

AUSFÜHRUNGSBESCHREIB:
 Türe Alu-Therma 68 mm
 Aluminiumvorsatzschale
 Blendrahmen 95/71 mm

Mst. 1:15

Erstellt: 19.06.2017

Überarb: 22.06.2017

Sachbearbeiter

Martin Läng

Plan Nr.: A15568-210775

ENTLA AG

Holzindustrie

CH-6162 Entlebuch


Telefon 041 480 14 62

Telefax 041 480 33 62

avor@entla.ch

© by ENT LA AG

Detail A-A

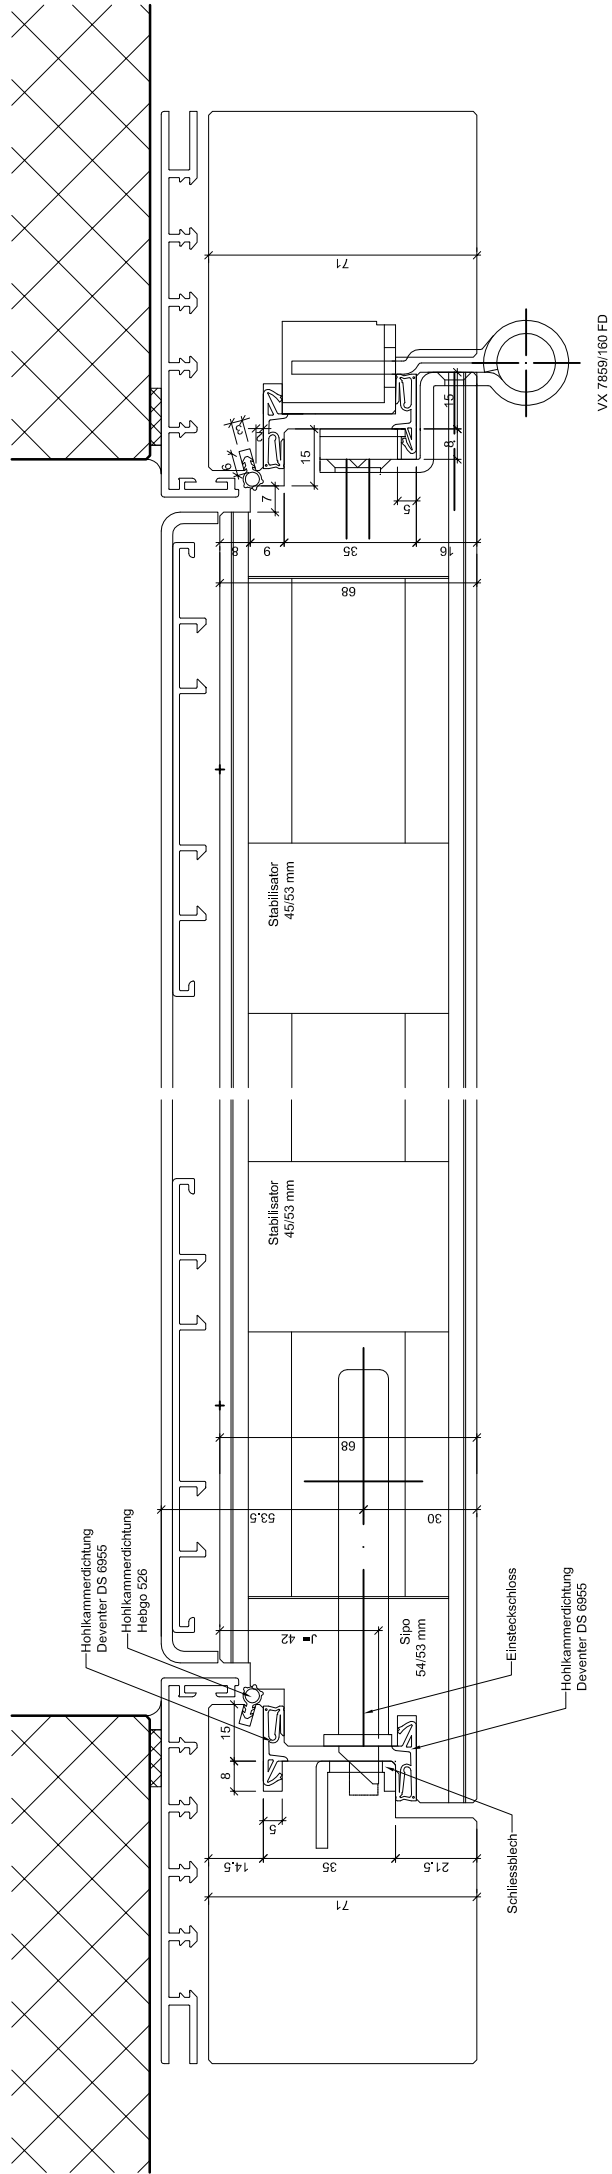

ENTLA Alu-Therma 68 mm mit Aluminiumvorsatzschale

AUSFÜHRUNGSBESCHREIB:
Türe Alu-Therma 68 mm
Aluminiumvorsatzschale
Blendrahmen 95/71 mm

Mst. 1:2


Erstellt: 19.06.2017
Überarb: 22.06.2017
Sachbearbeiter
Martin Läng

Plan Nr.: A15568-210775

ENTLA AG
Holzindustrie
CH-6162 Entlebuch
Telefon 041 480 14 62
Telefax 041 480 33 62
avor@entla.ch

© by ENTLA AG

Detail B-B

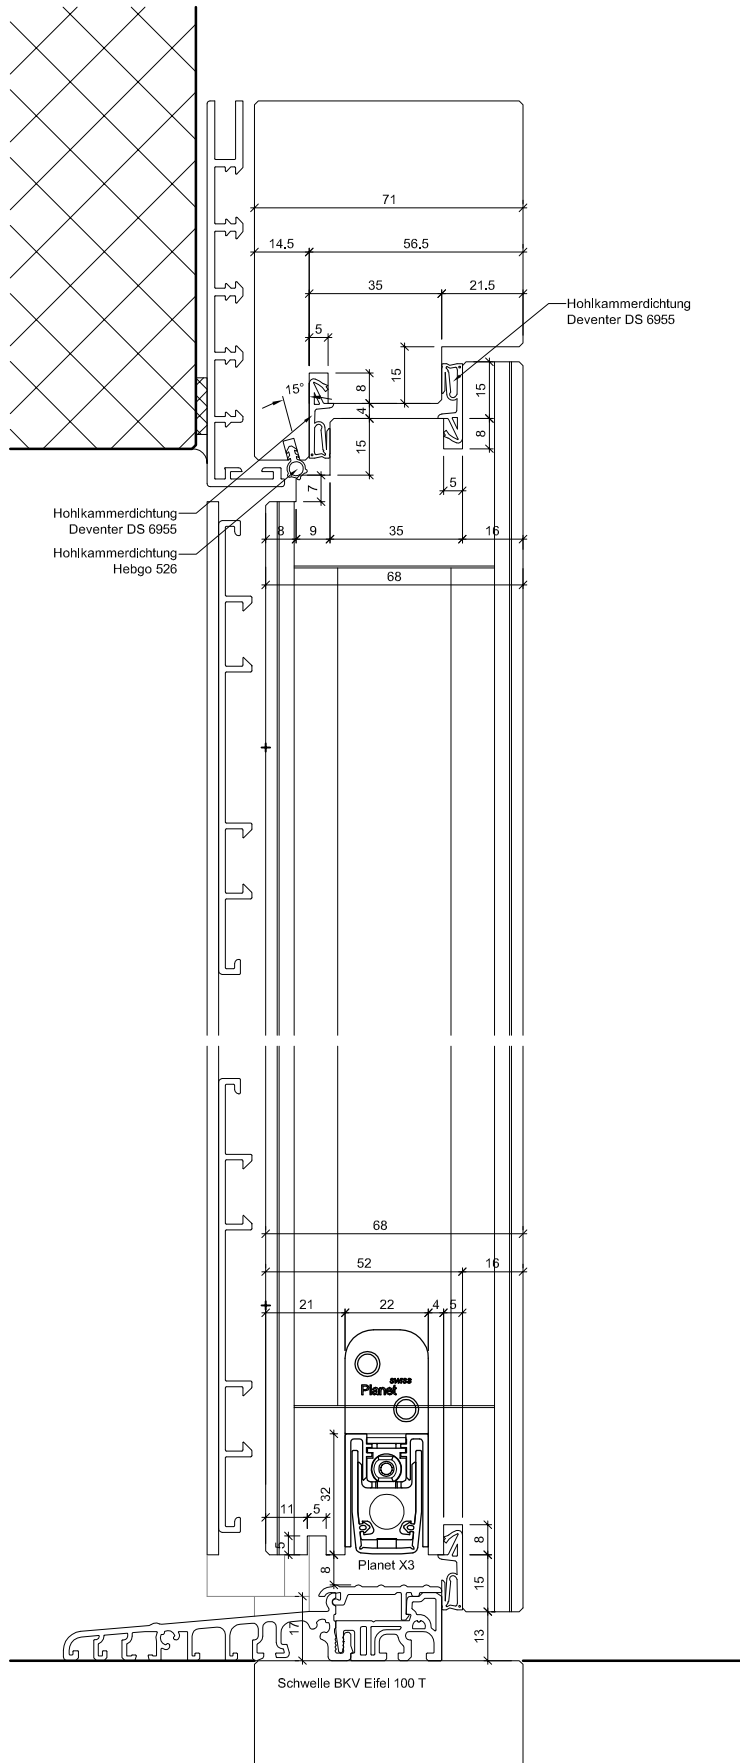

<p>ENTLA Alu-Therma 68 mm mit Aluminiumvorsatzschale</p>	<p>Mst. 1:2</p>	<p>ENTLA AG Holzindustrie CH-6162 Entlebuch</p>
<p>AUSFÜHRUNGSBESCHRIEB: Türe Alu-Therma 68 mm Aluminiumvorsatzschale Blendrahmen 95/71 mm</p>	<p>Erstellt: 19.06.2017 Überarb: Sachbearbeiter Martin Läng</p>	<p>Telefon 041 480 14 62 Telefax 041 480 33 62 avor@entla.ch</p>
	<p>Plan Nr.: A15568-210775</p>	<p>© by ENTLA AG</p>