

# ENTLA Alu-Therma 68 mm

**Anwendung:** **Aussentüre im Wohnungs- und Objektbau**  
**Blockrahmen stumpf**

---

## Türblatt

Türdicke:	68 mm (roh ohne dekorative Beschichtung)
Mittellage:	Spezial Mittellage 53 mm
Deckplatten:	beidseitig MDF-Exterior-Deck mit 0.4 mm Aluminium-Einlage auf Okumé-Absperr
dekorative Beschichtung:	Furnier, Schichtstoffplatten
Oberfläche:	roh, hydrophobiert und grundiert, farblos lasiert, geölt, gewachst, deckend lackiert nach RAL / NCS
Kante:	Sipo (Standard) oder freie Holzwahl
technische Daten:	siehe Datenblatt


## Rahmen

Holzart:	Sipo (Standard) oder freie Holzwahl
Querschnitt:	90 x 68 mm (Standard) min. 60 x 68 mm
Oberfläche:	roh, hydrophobiert und grundiert, farblos lasiert, geölt, gewachst, deckend lackiert nach RAL / NCS

## Standard - Beschläge

Schloss:	Mehrpunktverschluss z.B. Treplane1834 / Tribloc1855
Band:	Objektband Simonswerk VX 7859/160 FD
Schliessblech:	z.B. Glutz B-1151 / 1153
Schwellenprofil:	z.B. BKV Eifel 100 T / Hebgo 173
Absenkündigung:	Planet HS



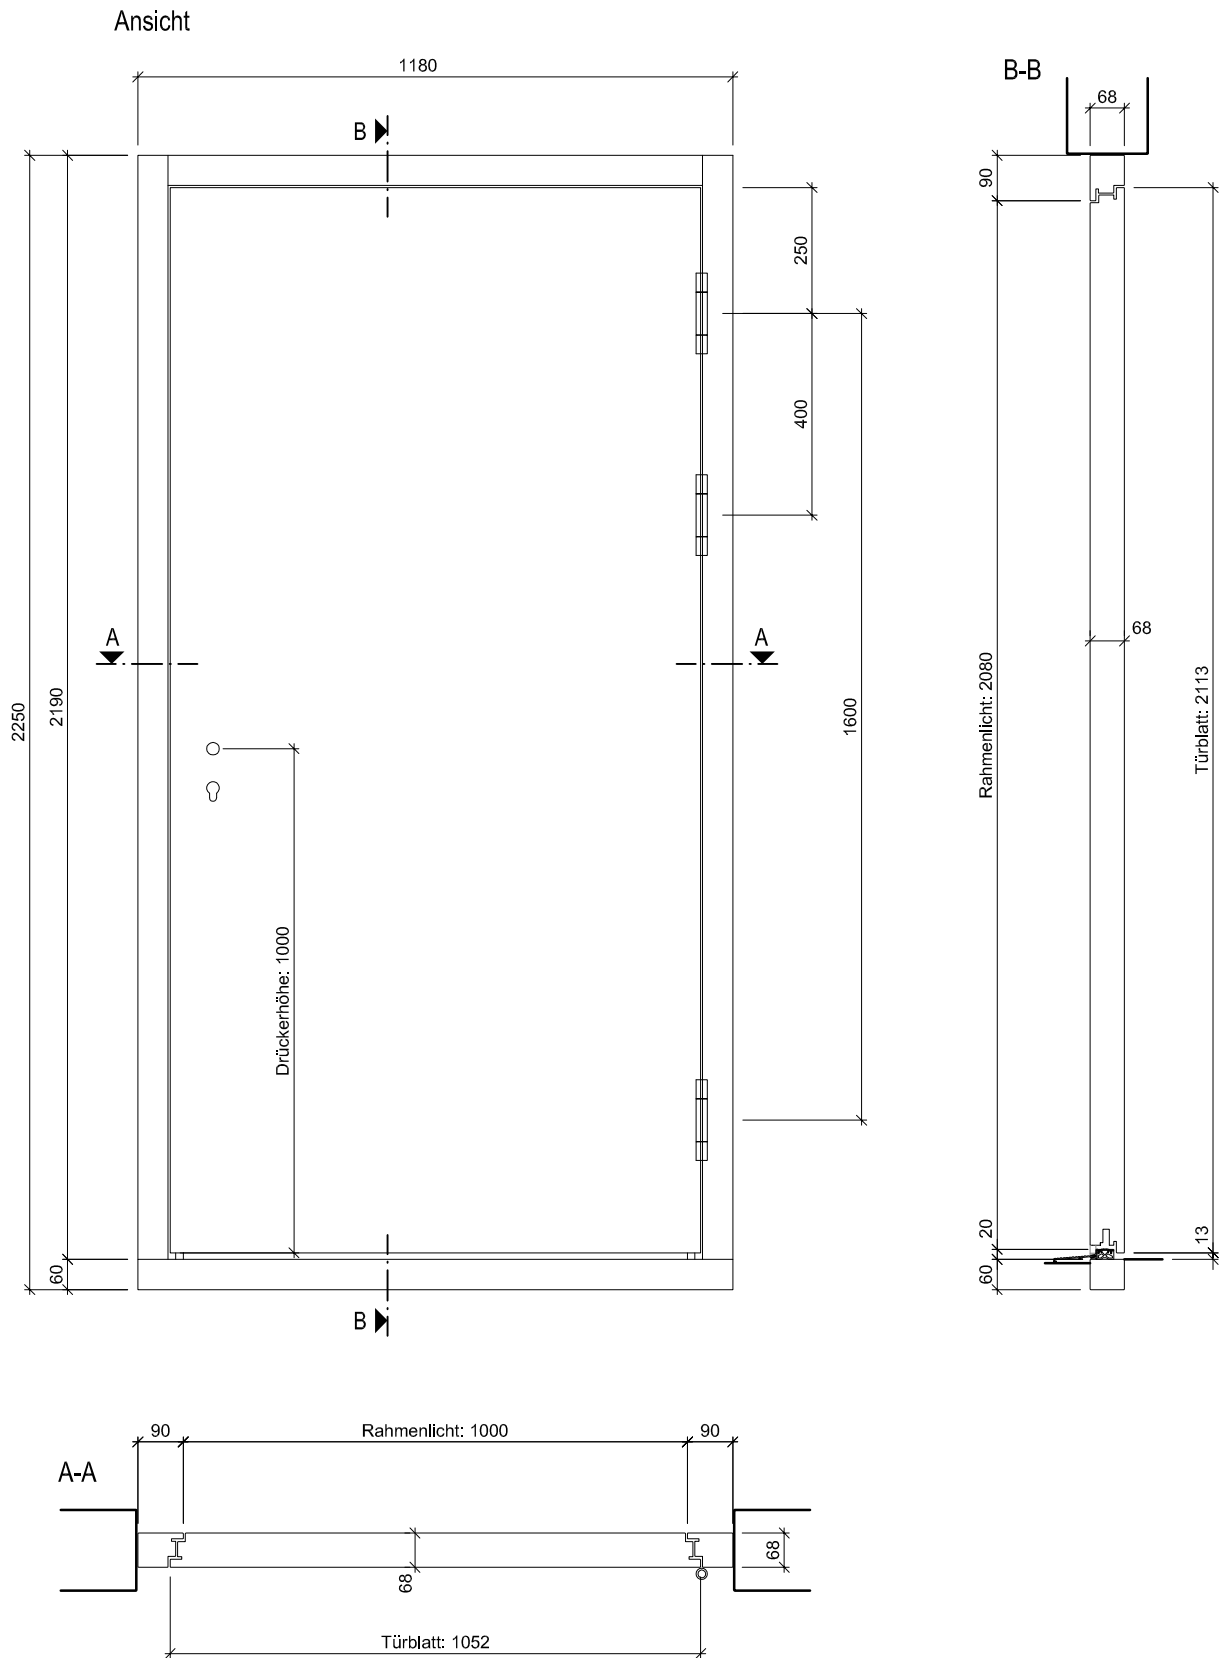

## ENTLA Alu-Therma 68 mm

**AUSFÜHRUNGSBESCHRIEB:**  
 Türe Alu-Therma 68 mm  
 Blockrahmen 90/68 mm

Mst. 1:15


Erstellt: 19.06.2017  
 Überarb: 16.01.2019 ml  
 Sachbearbeiter  
 Martin Läng

Plan Nr.: A15568-310048

ENTLA AG  
 Holzindustrie  
 CH-6162 Entlebuch  
 Telefon 041 480 14 62  
 Telefax 041 480 33 62  
 avor@entla.ch


© by ENTLA AG

Detail A-A

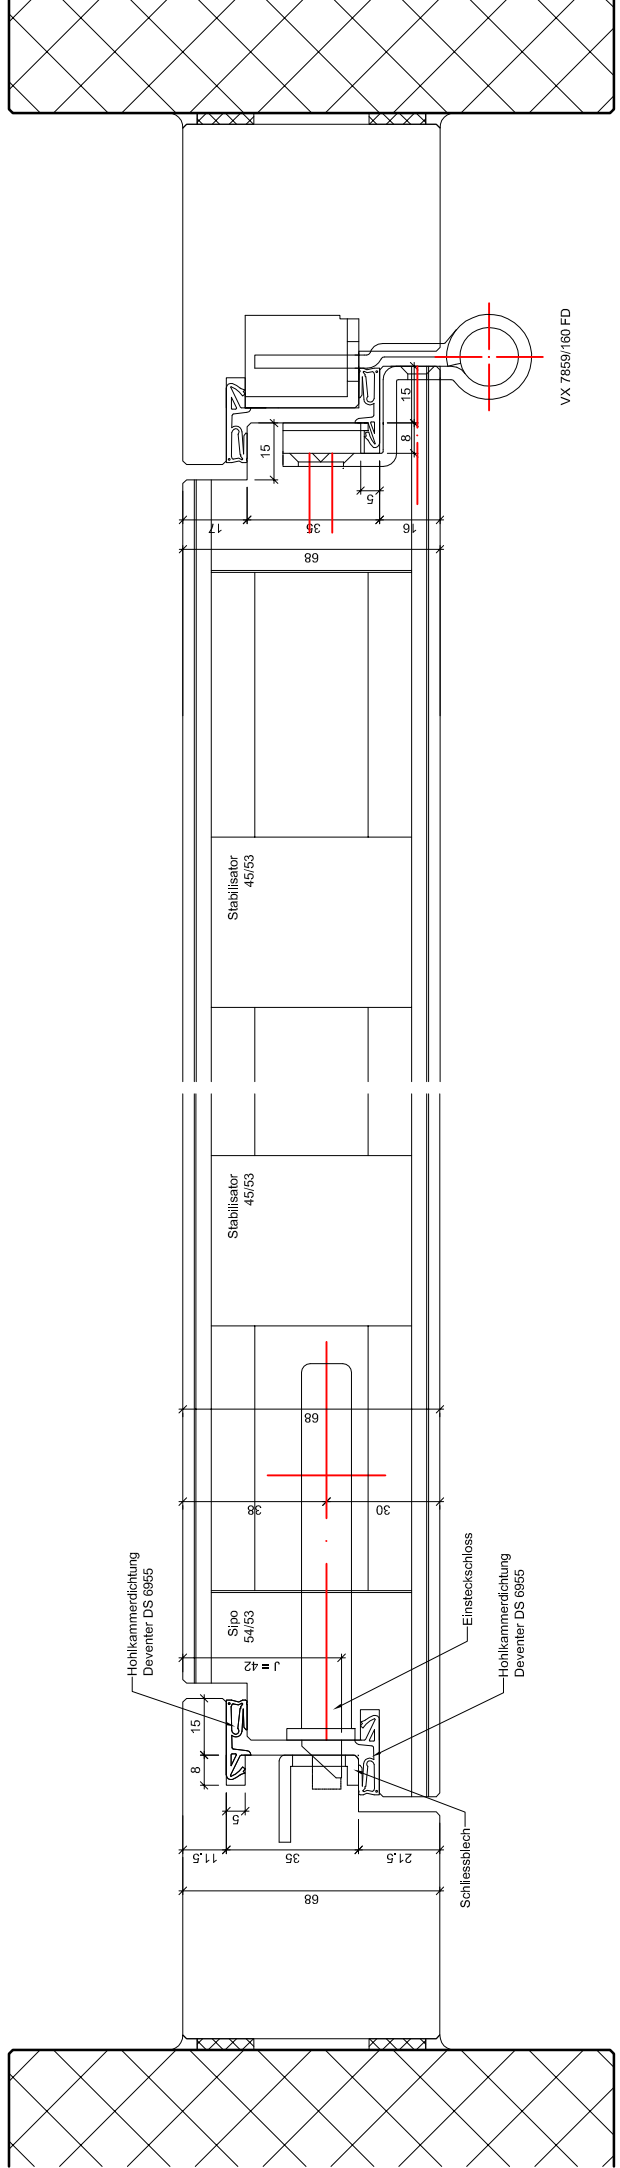

<b>ENTLA Alu-Therma 68 mm</b>		<b>ENTLA AG</b> Holzindustrie CH-6162 Entlebuch Telefon 041 480 14 62 Telefax 041 480 33 62 avor@entla.ch	
<b>AUSFÜHRUNGSBESCHRIEB:</b> Türe Alu-Therma 68 mm Blockrahmen 90/68 mm		Mst. 1:2	© by ENTLA AG
		Erstellt: 19.06.2017 Überarb: 16.01.2019 ml Sachbearbeiter Martin Läng	Plan Nr.: A15568-310048

Detail B-B

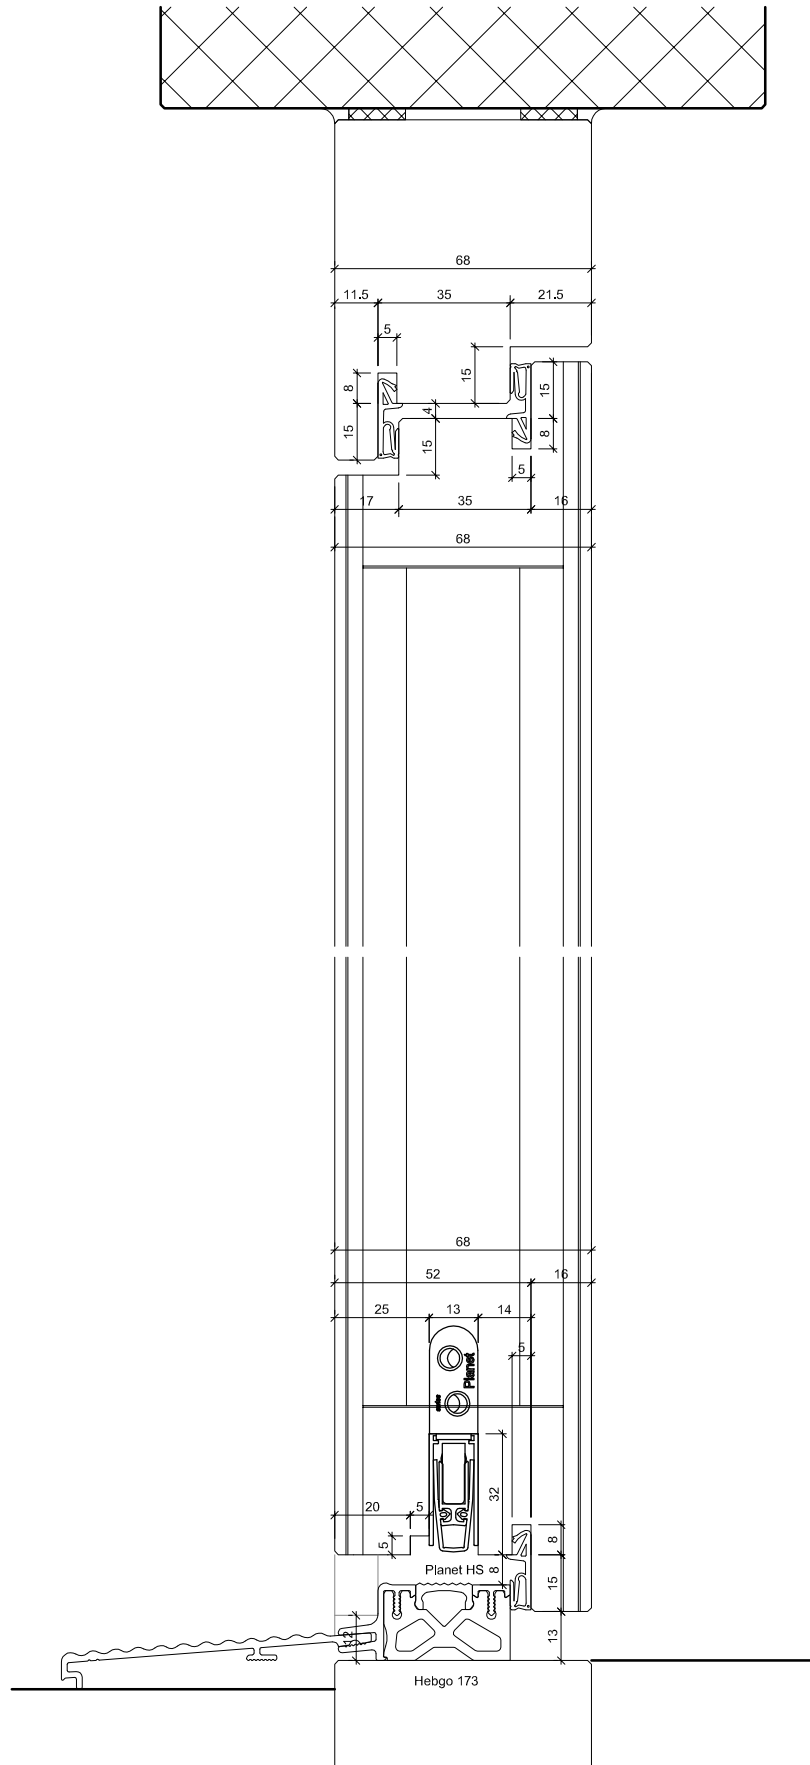

<p>ENTLA Alu-Therma 68 mm</p>	<p>Mst. 1:2</p>	<p>ENTLA AG Holzindustrie CH-6162 Entlebuch</p>
<p>AUSFÜHRUNGSBESCHRIEB: Türe Alu-Therma 68 mm Blockrahmen 90/68 mm</p>	<p>Erstellt: 19.06.2017 Überarb: 16.01.2019 ml Sachbearbeiter Martin Läng</p>	<p>Telefon 041 480 14 62 Telefax 041 480 33 62 avor@entla.ch</p>
	<p>Plan Nr.: A15568-310048</p>	<p>© by ENTLA AG</p>