

ENTLA Alu-Therma 68 mm mit Aluminiumvorsatzschale

Anwendung: **Aussentüre im Wohnungs- und Objektbau
Blockrahmen überfälzt**

Türblatt

Türdicke:	68 mm (roh ohne dekorative Beschichtung)
Mittellage:	Spezial Mittellage 53 mm
Deckplatten:	beidseitig MDF-Exterior-Deck mit 0.4 mm Aluminium-Einlage auf Okumé-Absperr
dekorative Beschichtung:	Furnier, Schichtstoffplatten
Oberfläche:	roh, hydrophobiert und grundiert, farblos lasiert, geölt, gewachst, deckend lackiert nach RAL / NCS
Kante:	Sipo (Standard) oder freie Holzwahl
technische Daten:	siehe Datenblatt

Aluminiumvorsatzschale

Türsockel:	Hebgo 157
Oberfläche:	einbrennlackiert nach RAL Seidenglanz (Standard) weitere Farb- und Glanzgradvarianten auf Anfrage


Rahmen

Holzart:	Sipo (Standard) oder freie Holzwahl
Querschnitt:	95 x 68 mm (Standard) min. 60 x 68 mm
Oberfläche:	roh, hydrophobiert und grundiert, farblos lasiert, geölt, gewachst, deckend lackiert nach RAL / NCS

Standard - Beschläge

Schloss:	Mehrpunktverschluss z.B. Treplane1834 / Tribloc1855
Band:	z.B. VX 7939/160 FD / Sassba 11R 3-D 20/112
Schliessblech:	z.B. Glutz B-1151 / 1153
Schwellenprofil:	z.B. BKV Eifel 100 T / Hebgo 173
Absenkündigung:	Planet X3



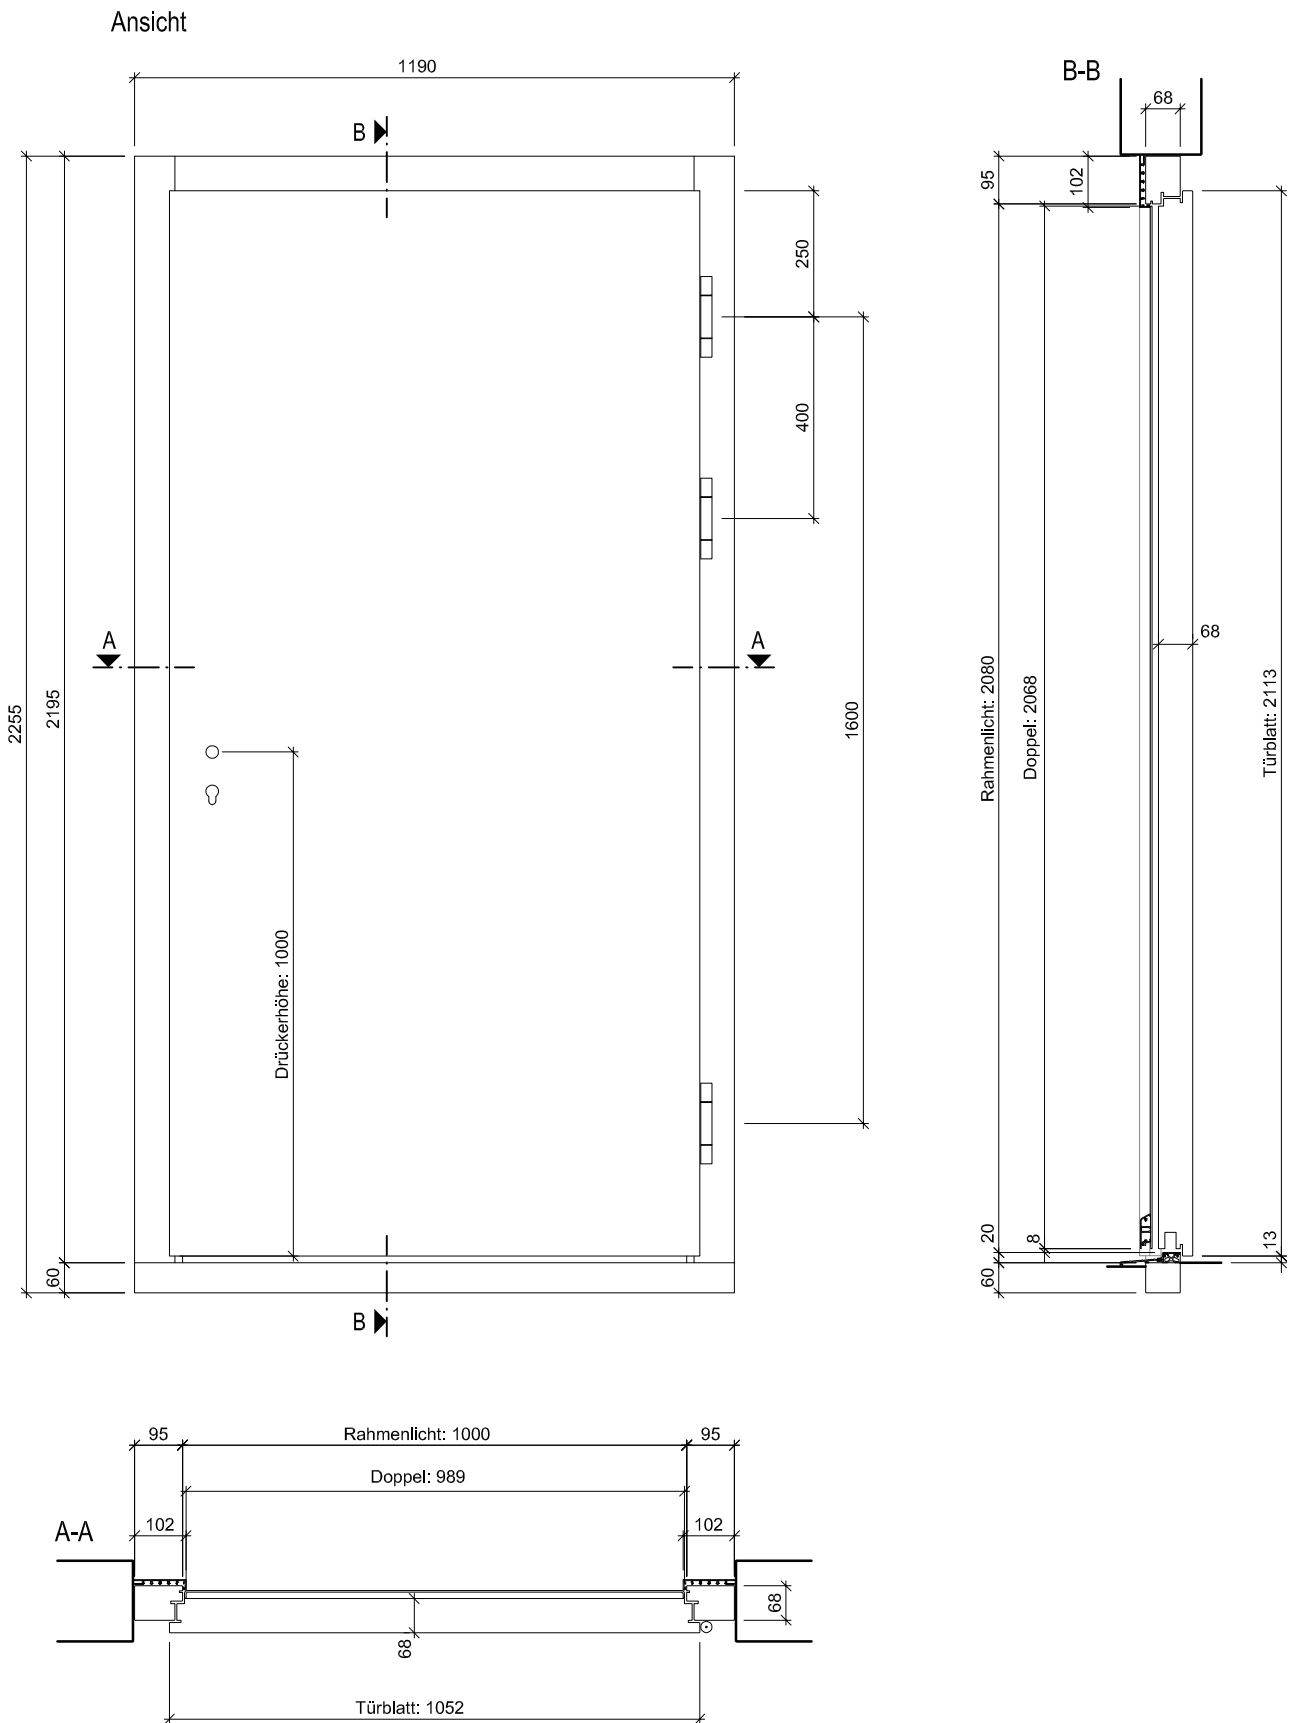

ENTLA Alu-Therma 68 mm mit Aluminiumvorsatzschale

AUSFÜHRUNGSBESCHRIEB:
 Türe Alu-Therma 68 mm
 Aluminiumvorsatzschale
 Blockrahmen 95/68 mm

Mst. 1:15

Erstellt: 20.06.2017

Überarb: 03.07.2017

Sachbearbeiter

Martin Läng

Plan Nr.: A15568-340755

ENTLA AG

Holzindustrie

CH-6162 Entlebuch


Telefon 041 480 14 62

Telefax 041 480 33 62

avor@entla.ch

© by ENT LA AG

Detail A-A

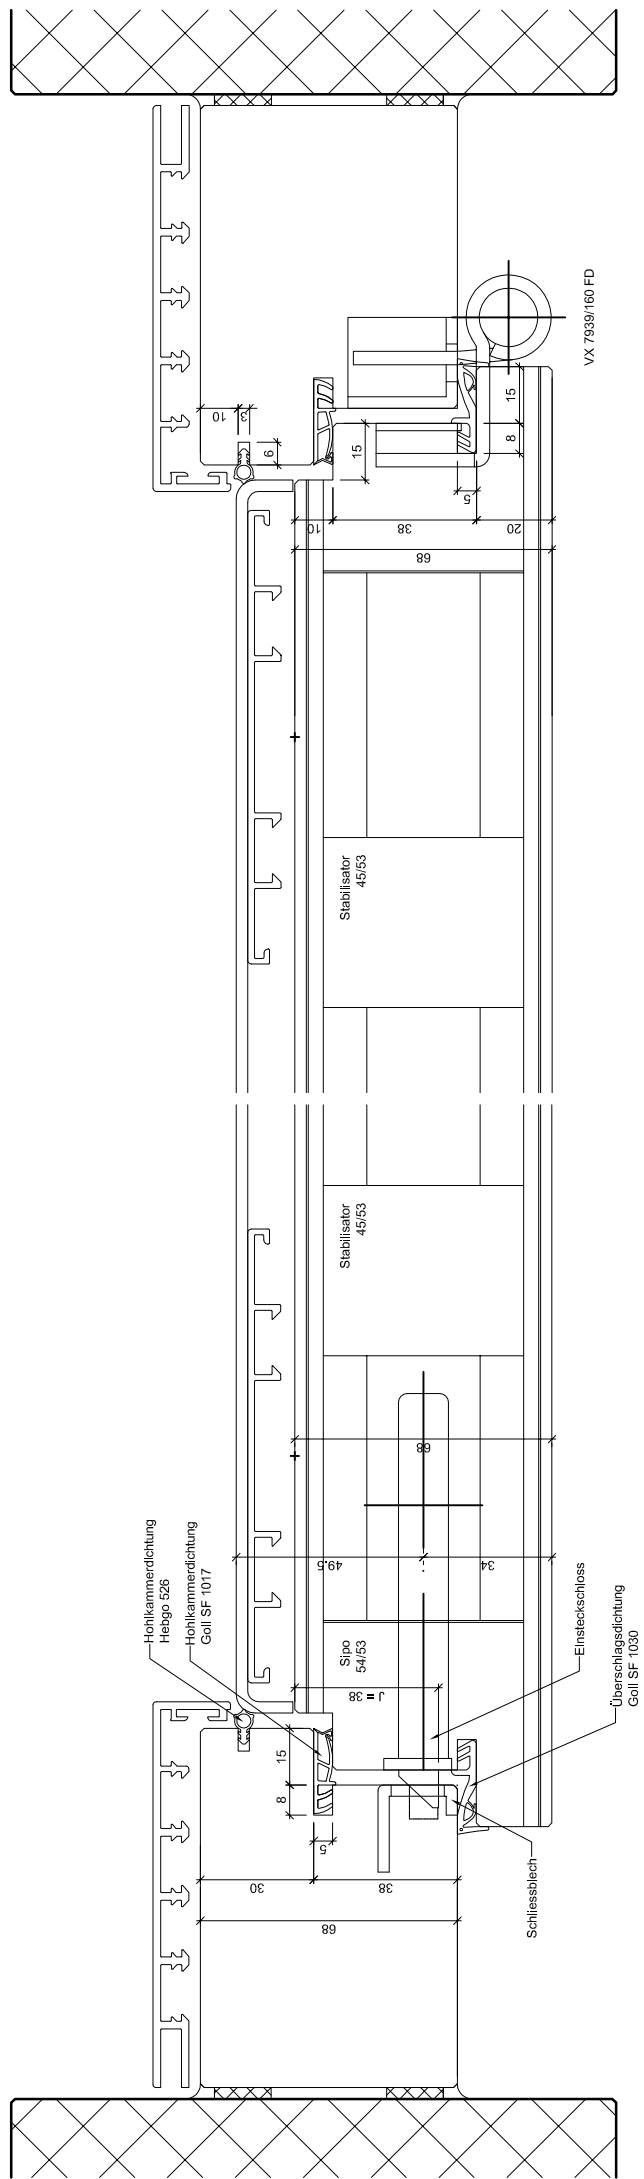

ENTLA Alu-Therma 68 mm mit Aluminiumvorsatzschale

AUSFÜHRUNGSBESCHREIB:
 Türe Alu-Therma 68 mm
 Aluminiumvorsatzschale
 Blockrahmen 95/68 mm


Mst. 1:2
 Erstellt: 20.06.2017
 Überarb: 22.06.2017
 Sachbearbeiter
 Martin Läng

Plan Nr.: A15568-340755

ENTLA AG
 Holzindustrie
 CH-6162 Entlebuch
 Telefon 041 480 14 62
 Telefax 041 480 33 62
 avor@entla.ch

© by ENTLA AG

Detail B-B

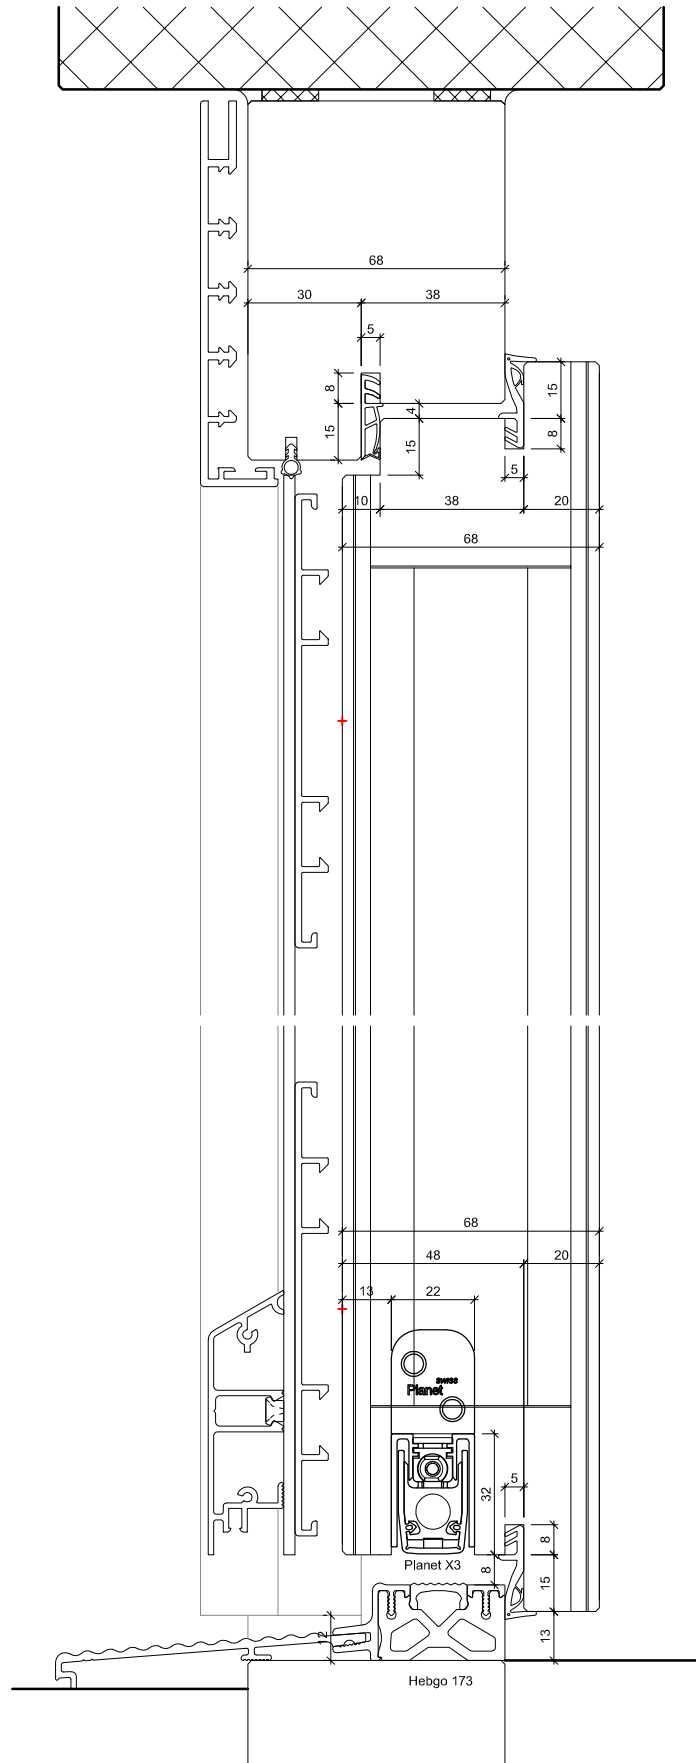

<p>ENTLA Alu-Therma 68 mm mit Aluminiumvorsatzschale</p>	<p>Mst. 1:2</p>	<p>ENTLA AG Holzindustrie CH-6162 Entlebuch</p>
<p>AUSFÜHRUNGSBESCHRIEB: Türe Alu-Therma 68 mm Aluminiumvorsatzschale Blockrahmen 95/68 mm</p>	<p>Erstellt: 20.06.2017 Überarb: 17.01.2019 ml Sachbearbeiter Martin Läng</p>	<p>Telefon 041 480 14 62 Telefax 041 480 33 62 avor@entla.ch</p>
	<p>Plan Nr.: A15568-340755</p>	<p>© by ENTLA AG</p>