

ENTLA Brandex Alu 51 mm mit Oberteil verglast

Zulassungsnummer: 26558 auf Blockfutter 2 seitig

Erfüllte Prüfnorm: B/EI30

Grössen

| | |
|---------------------|--|
| geprüftes Türlicht: | 2100 / 2800 x 1100 mm (Höhe x Breite) |
| Grössenzuschläge: | 15% in der Länge <u>und</u> Breite, <u>jedoch</u> max. 20% in der Fläche |
| Türdicke: | 51 mm (roh ohne dekorative Beschichtung) |
| Dickenzuschlag: | 25 % |

Türblatt / Oberteil

| | |
|-----------------------------|--|
| Mittellage: | Vollspan 38 mm |
| Deckplatten: | beidseitig 2 x 3.2 mm HDF-Deck mit 0.4 mm Aluminiumeinlage |
| dekorative Beschichtung: | roh, grundiert, Grundierfolie, deckend lackiert nach RAL / NCS, farblos lackiert, geölt, gewachst, lasiert |
| Kante: | Sipo oder Eiche |
| Aufschäumstreifen: | Roku-Strip 15 mm in Tür oben und in Oberteil unten eingenetet |
| Glas: | Pyrostop 30-10 (Klarglas), 30-20 (Mattfolie), 30-22 (Satinato) |
| mind. Friesbreite Oberteil: | 4-seitig 60 mm |
| technische Daten: | siehe Datenblatt |

Blockfutter


| | |
|--------------------|---|
| Holzart: | Sipo oder Eiche |
| Querschnitt: | Wandstärke mindestens 100 mm, Dicke 45 mm |
| Oberfläche: | roh, grundiert, deckend lackiert nach RAL / NCS, farblos lackiert, geölt, gewachst, lasiert |
| Aufschäumstreifen: | Roku-Strip 15 mm 2-seitig im Futter eingenetet |

Beschläge




| | |
|-----------------|--|
| Schloss: | Mittelschweres Einfallenschloss z.B. Glutz 1102 Mehrpunktverschluss z.B. Treplane1834 / Tribloc1855 |
| Band: | z.B. Simons VN 2828 /120 |
| Schliessbleche: | z.B. Glutz B-1001 / 1155 |



Ansicht

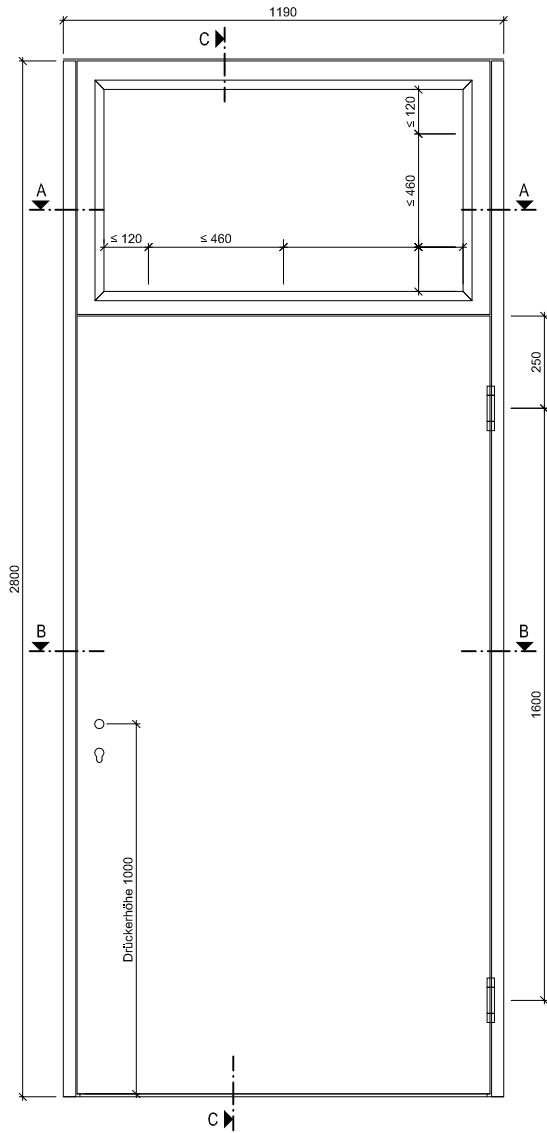

C-C

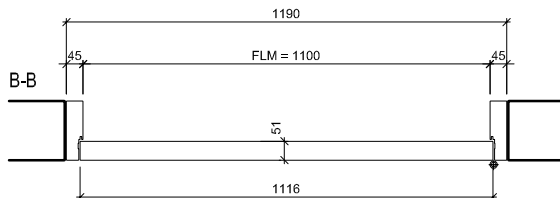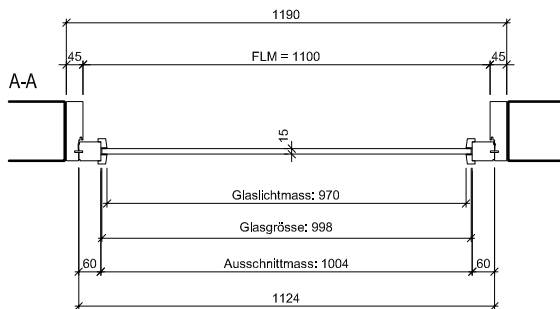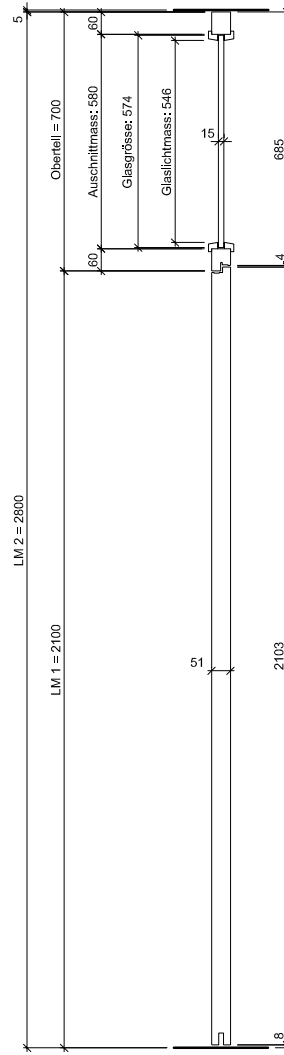

ENTLA Brandex Alu 51 mm / VKF Nr. 26558

AUSFÜHRUNGSBESCHRIEB:
Türe mit Oberteil Brandex Alu 51mm
Oberteil mit Glasausschnitt
Blockfutter 45mm

Mst. 1:22

Erstellt: 18.11.2016


Überarb:
Sachbearbeiter
Johann Willen

Plan Nr.: B35051-414010

ENTLA AG
Holzindustrie
CH-6162 Entlebuch
Telefon 041 480 14 62
Telefax 041 480 33 62
avor@entla.ch

© by ENTLA AG

C-C Detail oben

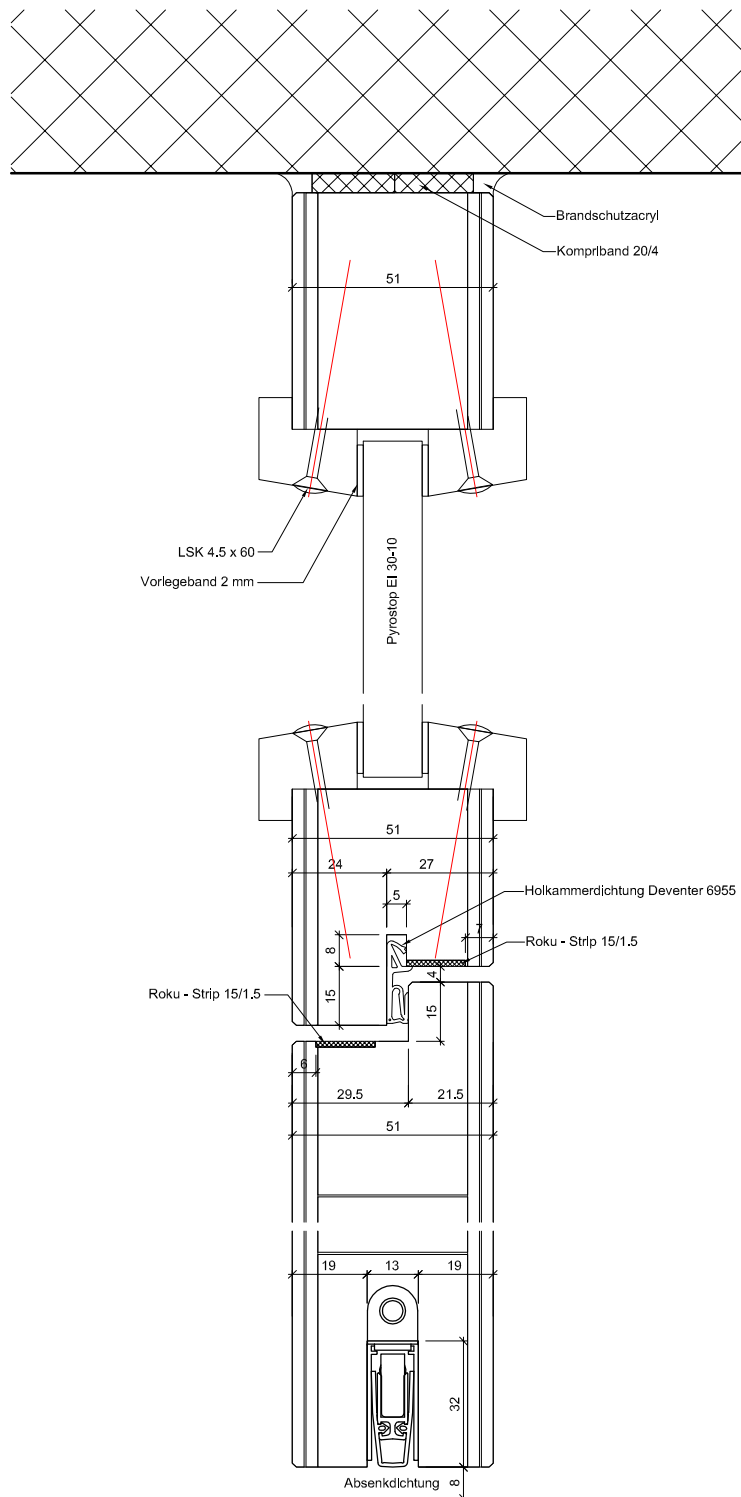

C-C Detail unten

ENTLA Brandex Alu 51 mm / VKF Nr. 26558

AUSFÜHRUNGSBESCHRIEB:
 Türe mit Oberteil Brandex Alu 51mm
 Oberteil mit Glasausschnitt
 Blockfutter 45mm

Mst. 1:2


Erstellt: 18.11.2016
 Überarb: 11.07.2018 jw
 Sachbearbeiter
 Johann Willen

Plan Nr.: B35051-414010


ENTLA AG
 Holzindustrie
 CH-6162 Entlebuch
 Telefon 041 480 14 62
 Telefax 041 480 33 62
 avor@entla.ch

© by ENT LA AG


Ausschnitt gefälzt, Glasleisten gefälzt

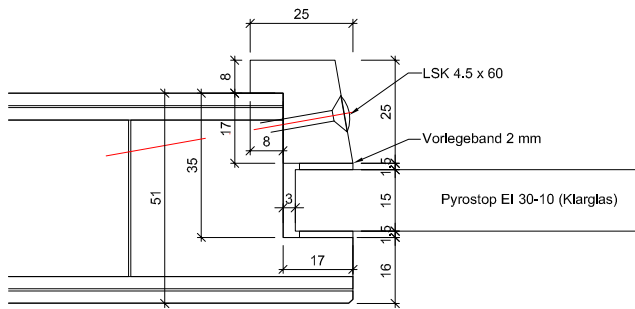


Ausschnitt stumpf, Glasleisten gefälzt

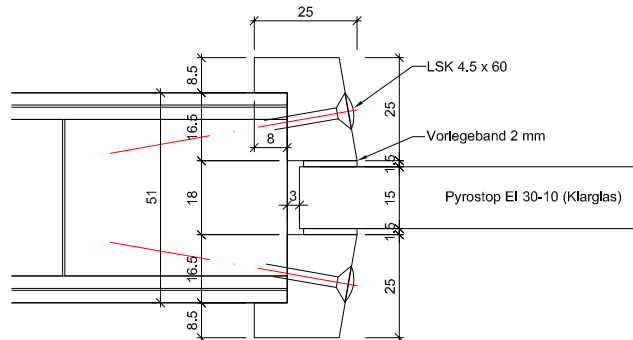


Ausschnitt gefälzt, Glasleisten stumpf

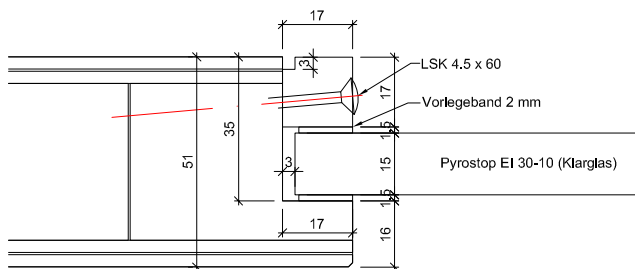


Ausschnitt stumpf, Glasleisten stumpf

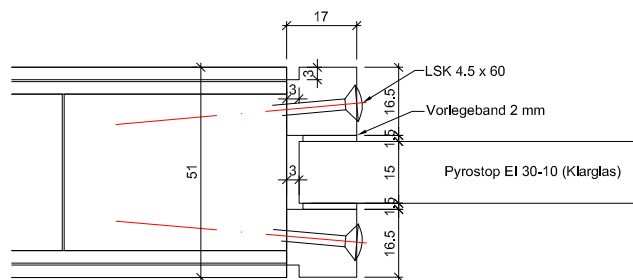


Ausschnitt gefälzt, Glasleisten gefälzt

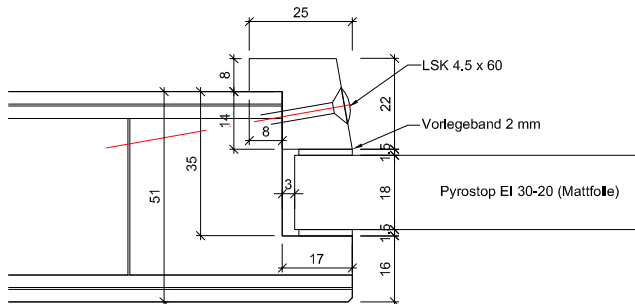


Ausschnitt stumpf, Glasleisten gefälzt

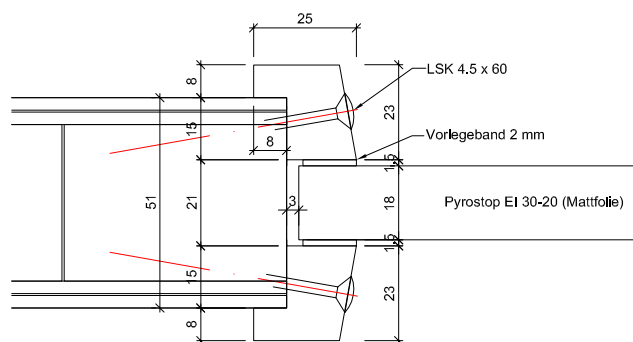

Ausschnitt gefälzt, Glasleisten gefälzt

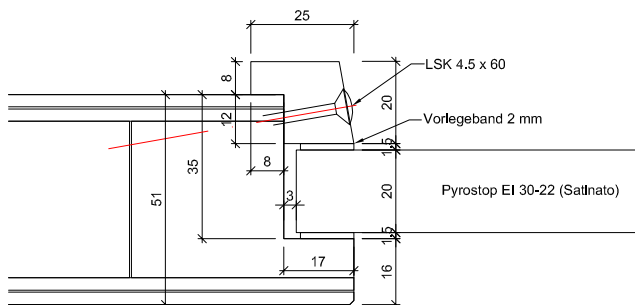

Ausschnitt stumpf, Glasleisten gefälzt

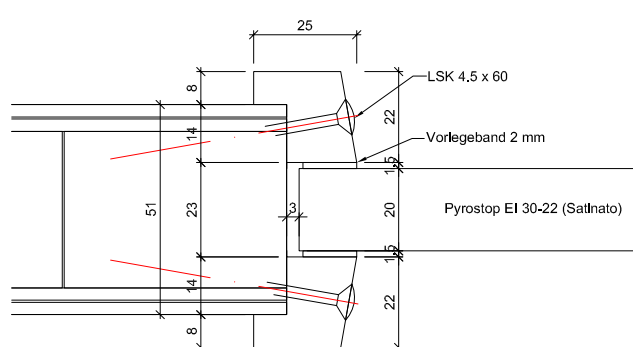

ENTLA Brandex Alu 51 mm / VKF Nr. 26558

AUSFÜHRUNGSBESCHRIEB:
 Brandex Alu 51mm
 Verglasungsvarianten EI30
 Glasleisten aus Eiche/Sipo

Mst. 1:2

Erstellt: 18.11.2016
 Überarb: 11.07.2018 jw
 Sachbearbeiter
 Johann Willen

Plan Nr.: B35051-414010


ENTLA AG
 Holzindustrie
 CH-6162 Entlebuch
 Telefon 041 480 14 62
 Telefax 041 480 33 62
 avor@entla.ch

© by ENTLA AG

Montageanleitung

- Zwei Streifen Kompriband 20/4mm zwischen Blockfutter und Mauerwerk montieren.
- Die Verschraubung des Blockfutters mit dem Mauerwerk erfolgt in der Nut vom Roku-Strip. (Anordnung der Schrauben lt. Skizze)
- Roku-Strip im Blockfutter in die vorgesehene Nut einkleben.
- Fugen zwischen Blockfutter und Mauerwerk beidseitig umlaufend mit Brandschutzacryl oder Brandschutzsilikon abdichten.


Schraubenvermassung

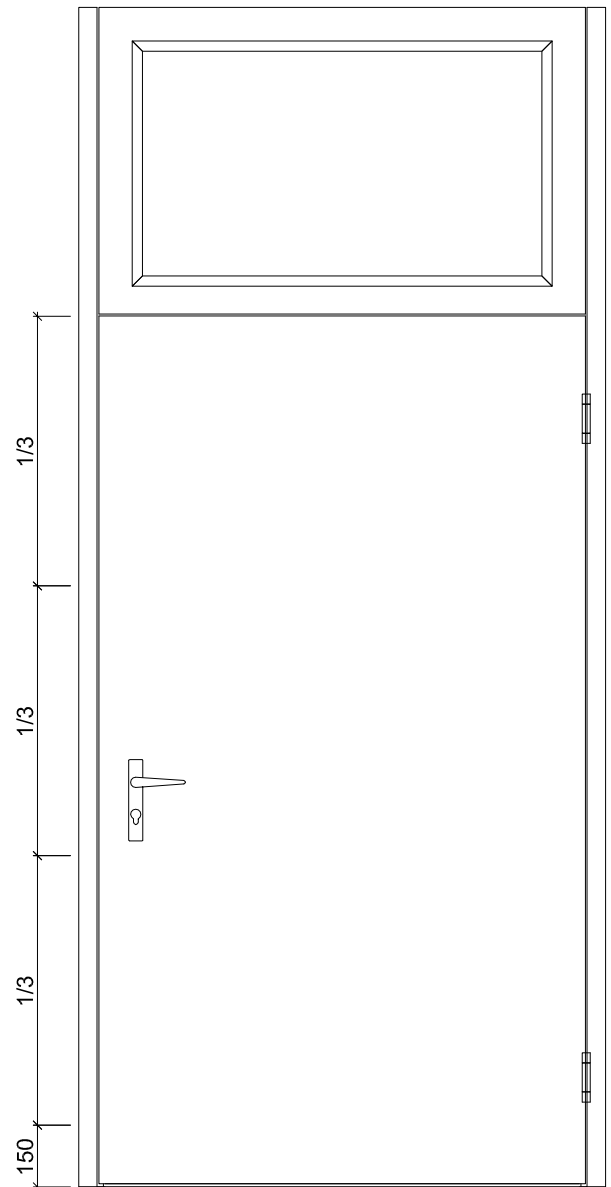

Das Entla-Montageset enthält:

Kompriband 20/4mm
Befestigungsschrauben
Brandschutzacryl
Montageanleitung

(Für ihr individuelles Element konfektioniert)

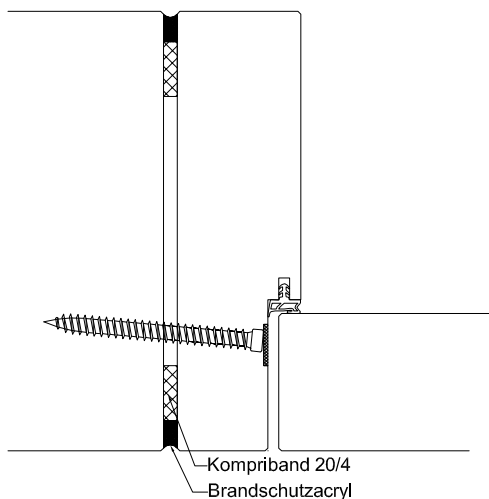

Montageanleitung

AUSFÜHRUNGSBESCHRIEB:
Türe mit Oberteil Brandex Alu 51mm
Oberteil mit Glasausschnitt
Blockfutter 45mm

Mst. 1:20 / 1:3

Erstellt: 18.11.2016

Überarb:
Sachbearbeiter
Johann Willen

Plan Nr.: B35051-414010

ENTLA AG
Holzindustrie
CH-6162 Entlebuch
Telefon 041 480 14 62
Telefax 041 480 33 62
avor@entla.ch

© by ENTLA AG