

ENTLA dB-Favorite Alu 61.5 mm mit Glasausschnitt

Zulassungsnummer: 24946 auf Blockrahmen überfälzt

Erfüllte Prüfnorm: B/EI30

Grössen

geprüftes Türlicht:	2100 x 1100 mm (Höhe x Breite)
Grössenzuschläge:	15% in der Länge <u>und</u> Breite, <u>jedoch</u> max. 20% in der Fläche
Türdicke:	61.5 mm (roh ohne dekorative Beschichtung)
Dickenzuschlag:	25 %

Türblatt

Mittellage:	dB-Favorite 48.5 mm
Deckplatten:	beidseitig 2 x 3.2 mm HDF-Deck mit 0.4 mm Aluminiumeinlage
dekorative Beschichtung:	Furnier, Schichtstoffplatten
Oberfläche:	roh, grundiert, Grundierfolie, deckend lackiert nach RAL / NCS, farblos lackiert, geölt, gewachst, lasiert
Kante:	Sipo oder Eiche
Glas:	Pyrostop 30-10 (Klarglas), 30-20 (Mattfolie), 30-22 (Satinato), 30-18 (Isolierglas)
mind. Friesbreite Türblatt:	4-seitig 180 mm
Aufschäumstreifen:	Roku-Strip 18 mm oben und seitlich 150 mm nach unten eingenutet
technische Daten:	siehe Datenblatt


Rahmen

Holzart:	Sipo oder Eiche
Querschnitt:	65-90 x 50 mm
Oberfläche:	roh, grundiert, deckend lackiert nach RAL / NCS, farblos lackiert, geölt, gewachst, lasiert
Aufschäumstreifen:	Roku-Strip 10 mm 3-seitig im Rahmen eingenutet



Beschläge

Schloss:	Mittelschweres Einfallenschloss z.B. Glutz 1102
	Mehrpunktverschluss z.B. Treplane1834 / Tribloc1855
Band:	z.B. Anuba HE 318 EI30 / Sassba 11R 3-D EI30
Schliessblech:	z.B. Glutz B-1151 / 1153
Sicherheitspaket:	z.B. Sicherheitspaket BSD mit Schloss AS 2300, Schliessleiste SD 2600, Bandsicherungsleiste BS 2600, Sicherheitsgarnitur SG 2600

Ansicht

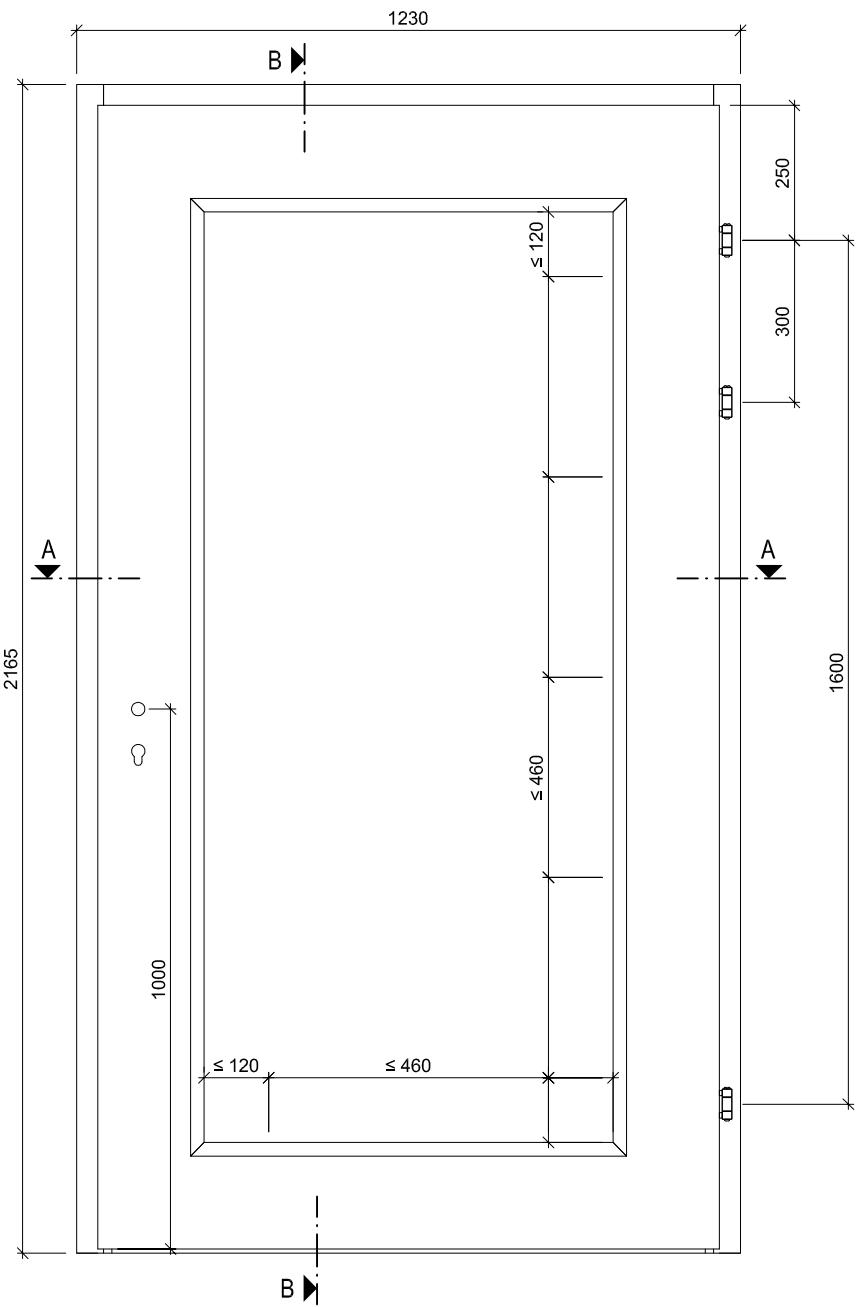

B-B

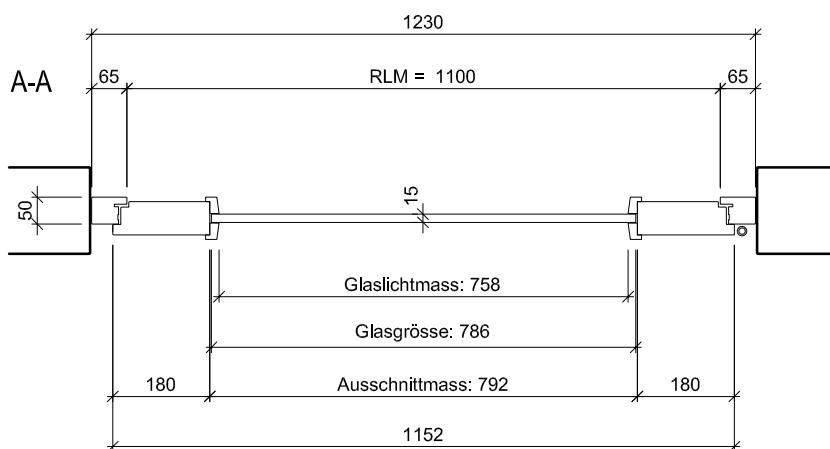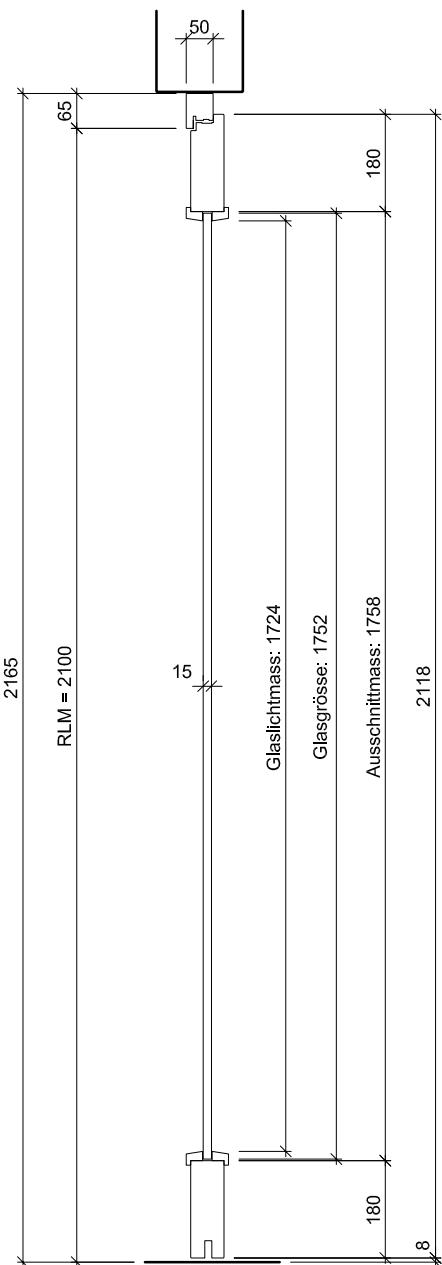

ENTLA dB-Favorite Alu 61.5 mm / VKF Nr. 24946

AUSFÜHRUNGSBESCHRIEB:
Türe dB-Favorite Alu 61.5mm mit Glasausschnitt
Blockrahmen 65-90/50mm

Mst. 1:15



Erstellt: 18.06.2018
Überarb:
Sachbearbeiter
Johann Willen

Plan Nr.: B45061-300110


ENTLA AG
Holzindustrie
CH-6162 Entlebuch
Telefon 041 480 14 62
Telefax 041 480 33 62
avor@entla.ch

© by ENTLA AG

B-B Detail oben

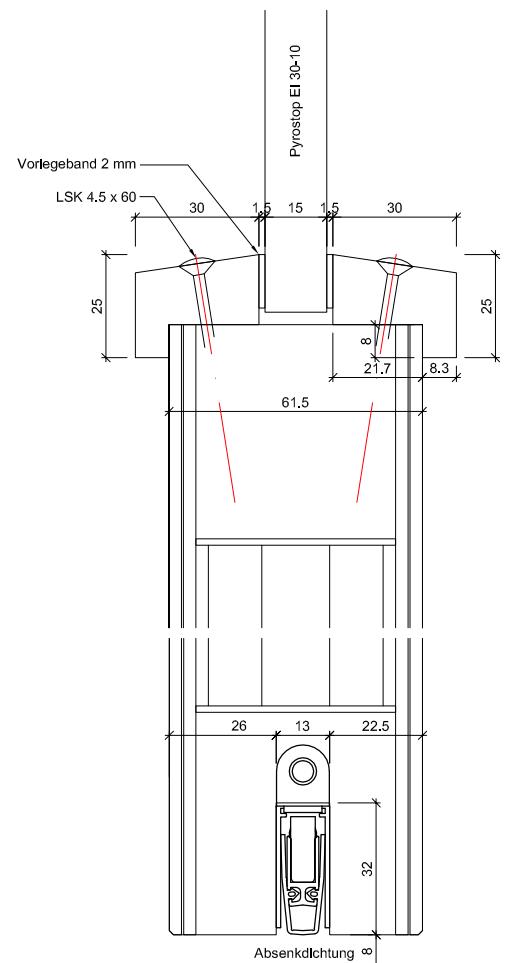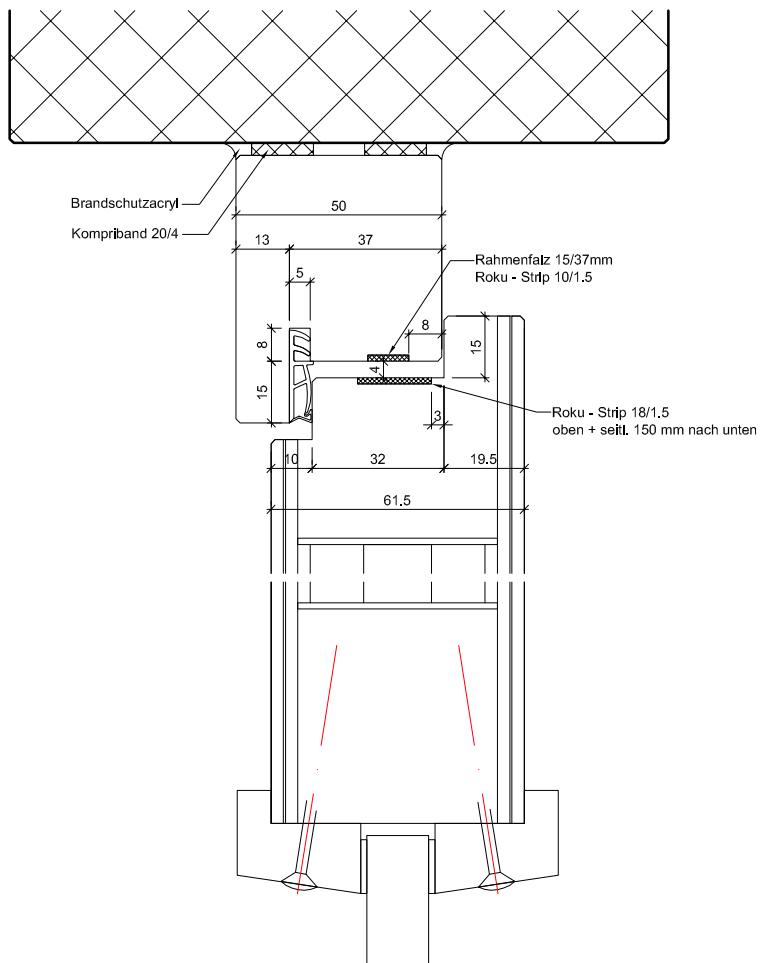

A-A Detail Schloss

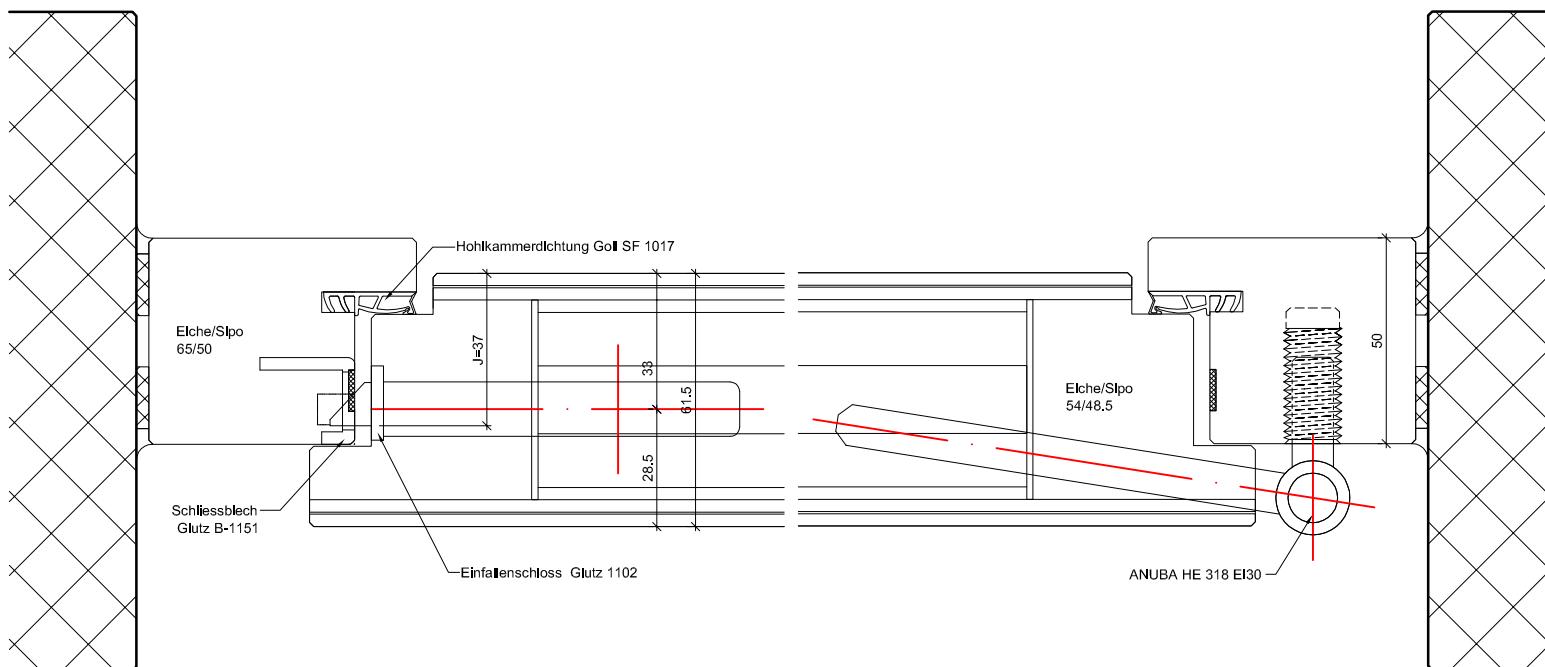

ENTLA dB-Favorite Alu 61.5 mm / VKF Nr. 24946

AUSFÜHRUNGSBESCHRIEB:
Türe dB-Favorite Alu 61.5mm mit Glasausschnitt
Blockrahmen 65-90/50mm

Mst. 1:2


Erstellt: 18.06.2018
Überarb: 10.07.2018 jw
Sachbearbeiter
Johann Willen

Plan Nr.: B45061-300110


ENTLA AG
Holzindustrie
CH-6162 Entlebuch
Telefon 041 480 14 62
Telefax 041 480 33 62
avor@entla.ch

© by ENTLA AG


Ausschnitt gefälzt, Glasleisten gefälzt

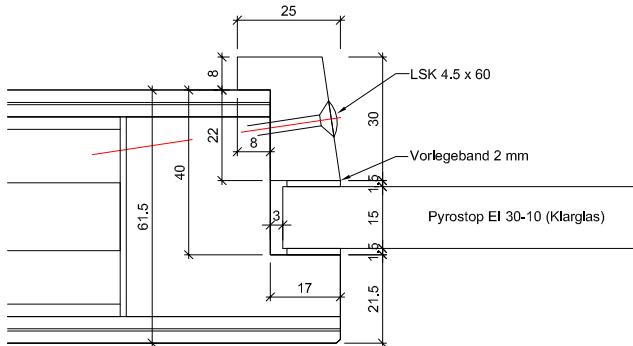


Ausschnitt stumpf, Glasleisten gefälzt

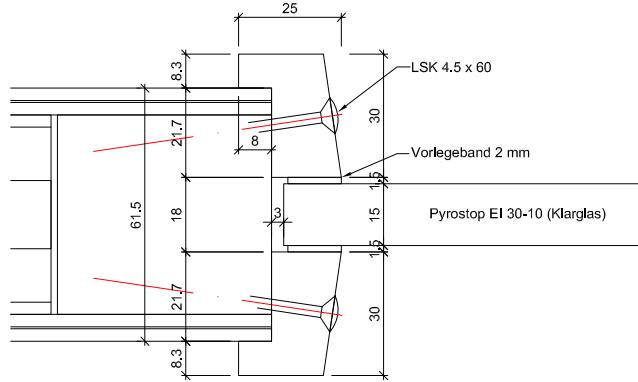


Ausschnitt gefälzt, Glasleisten stumpf

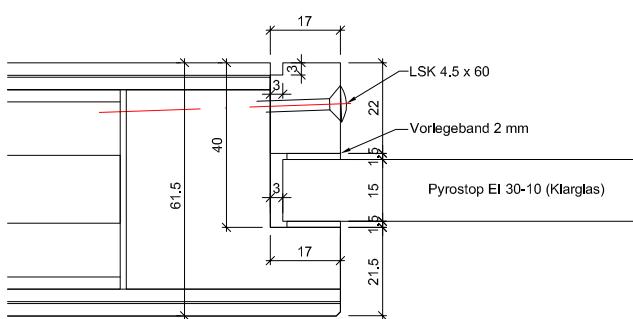


Ausschnitt stumpf, Glasleisten stumpf

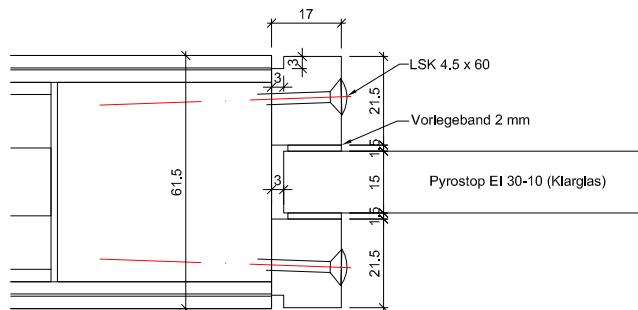


Ausschnitt gefälzt, Glasleisten gefälzt

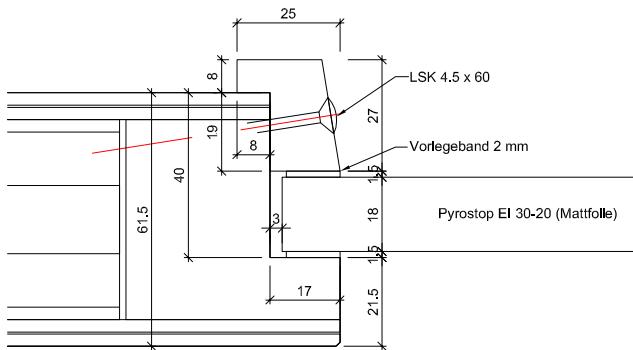


Ausschnitt stumpf, Glasleisten gefälzt

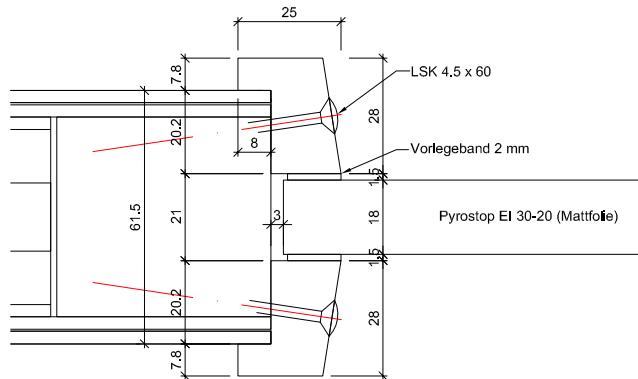

Ausschnitt gefälzt, Glasleisten stumpf

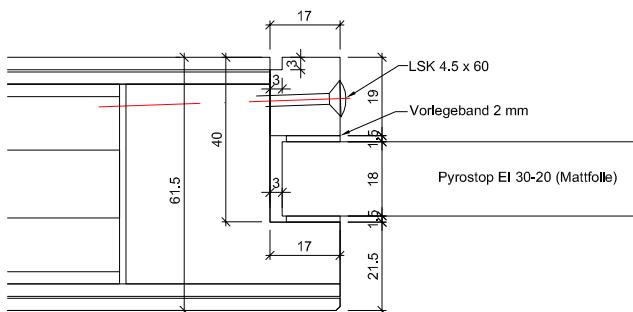

Ausschnitt stumpf, Glasleisten stumpf

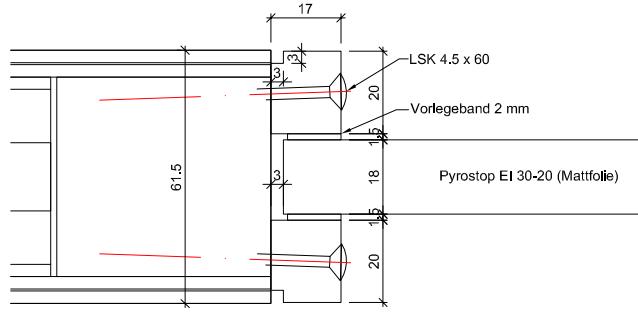

ENTLA dB-Favorite Alu 61.5 mm / VKF Nr. 24946

AUSFÜHRUNGSBESCHRIEB:
dB-Favorite Alu 61.5 mm
Verglasungsvarianten EI30
Glasleisten aus Eiche/Sipo

Mst. 1:2


Erstellt: 18.06.2018
Überarb: 10.07.2018 jw
Sachbearbeiter
Johann Willen

Plan Nr.: B45061-300110


ENTLA AG
Holzindustrie
CH-6162 Entlebuch
Telefon 041 480 14 62
Telefax 041 480 33 62
avor@entla.ch

© by ENTLA AG


Ausschnitt gefälzt, Glasleisten gefälzt

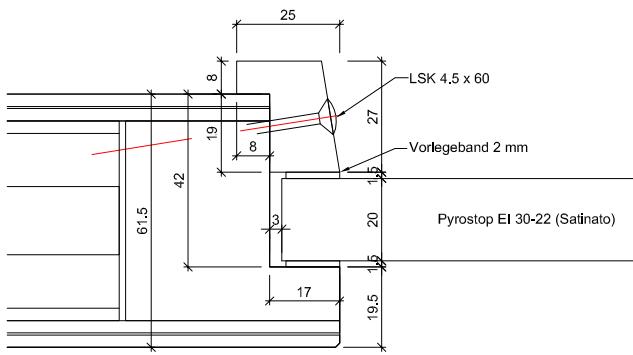


Ausschnitt gefälzt, Glasleisten stumpf

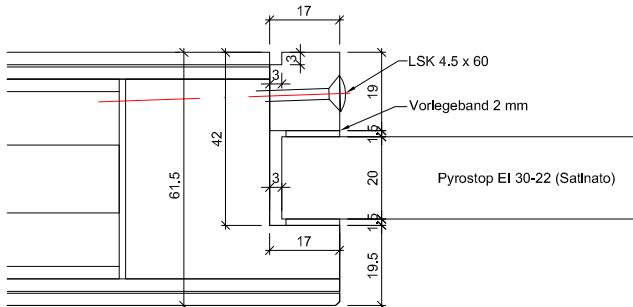


Ausschnitt stumpf, Glasleisten gefälzt

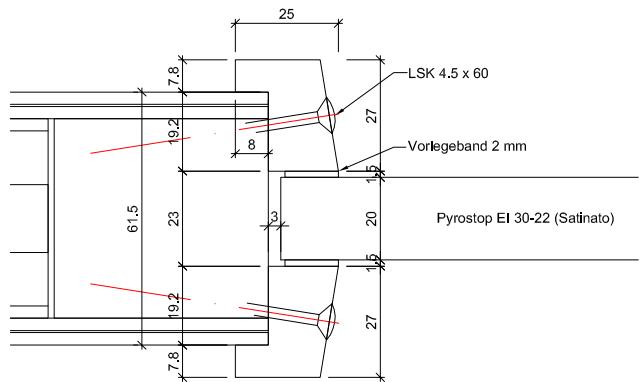

Ausschnitt stumpf, Glasleisten stumpf

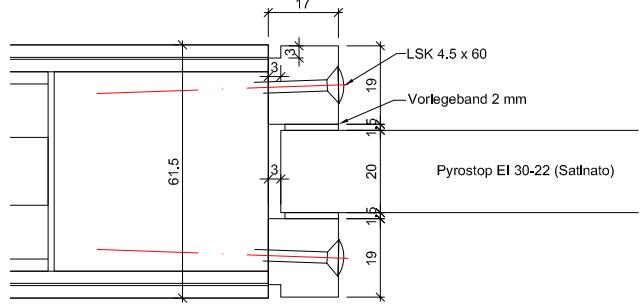

Isolierglas Pyrostop EI 30-18 ist nur beidseitig mit verschraubten Glasstäben ausführbar

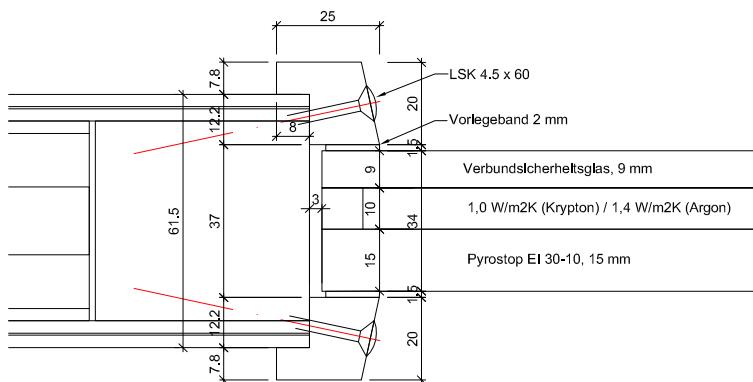

ENTLA dB-Favorite Alu 61.5 mm / VKF Nr. 24946

AUSFÜHRUNGSBESCHRIEBS
dB-Favorite Alu 61.5 mm
Verglasungsvarianten EI30
Glasleisten aus Eiche/Sipo

Mst. 1:2

Erstellt: 18.06.2018
Überarb: 10.07.2018 jw
Sachbearbeiter
Johann Willen

ENTLA AG
Holzindustrie
CH-6162 Entlebuch
Telefon 041 480 14 62
Telefax 041 480 33 62
avor@entla.ch


Plan Nr.: B45061-300110

© by ENTLA AG

Montageanleitung

- Zwei Streifen Kompriband 20/4mm zwischen Blockrahmen und Mauerwerk montieren.
- Die Verschraubung des Blockrahmens mit dem Mauerwerk erfolgt in der Nut vom Roku-Strip. (Anordnung der Schrauben lt. Skizze)
- Roku-Strip im Blockrahmen in die vorgesehene Nut einkleben.
- Fugen zwischen Blockrahmen und Mauerwerk beidseitig umlaufend mit Brandschutzacryl oder Brandschutzsilikon abdichten.


Schraubenvermassung

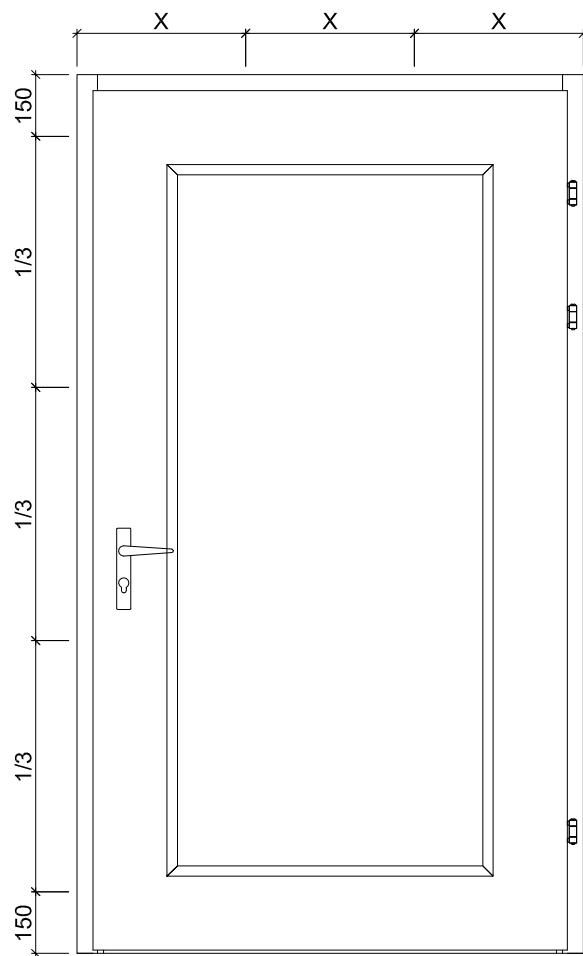

Das Entla-Montageset enthält:

Kompriband 20/4mm
Befestigungsschrauben
Brandschutzacryl
Montageanleitung

(Für ihr individuelles Element konfektioniert)

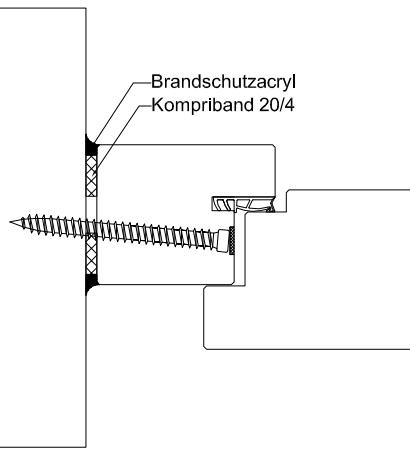

Montageanleitung

AUSFÜHRUNGSBESCHRIEB:
für dB-Favorite Alu 61.5mm mit Glasausschnitt

Mst. 1:20 / 1:3

Erstellt: 18.06.2018
Überarb:
Sachbearbeiter
Johann Willen

Plan Nr.: B45061-300110

ENTLA AG
Holzindustrie
CH-6162 Entlebuch
Telefon 041 480 14 62
Telefax 041 480 33 62
avor@entla.ch

© by ENTLA AG